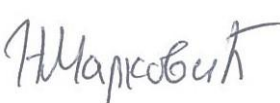


2/2.4.1.2.1 НАСЛОВНА СТРАНА

2/2 ПРОЈЕКАТ ТРАСЕ ПРУГЕ И СТАНИЦА - ДОЊИ И ГОРЊИ СТРОЈ

Инвеститор:	„Инфраструктура Железнице Србије“ а.д. Немањина 6/4, Београд
Наручилац:	Конзорцијум фирми: China Railway International Corporation Ltd. (CRIC) & China Communication Construction Company Ltd. (CCCC)
Објекат:	Пруга Београд - Суботица државна граница (Келебија), ДЕОНИЦА ПРУГЕ НОВИ САД - СУБОТИЦА - ДРЖАВНА ГРАНИЦА (КЕЛЕБИЈА) , у Новом Саду, Кисачу, Степановићеву, Змајеву, Врбасу, Ловћенцу, Малом Иђошу, Бачкој Тополи, Жеднику, Наумовићеву и Суботици, К.О. Нови Сад I, К.О. Нови Сад IV, К.О. Кисач, К.О. Руменка, К.О. Степановићево, К.О. Ченеј, К.О. Бачко Добро Поље, К.О. Врбас, К.О. Врбас - град, К.О. Змајево, К.О. Куцура, К.О. Ловћенац, К.О. Мали Иђош, К.О. Фекетић, К.О. Бачка Топола, К.О. Бачка Топола - Град, К.О. Мали Београд, К.О. Биково, К.О. Доњи Град, К.О. Жедник, К.О. Нови Град, К.О. Палић, К.О. Стари Град, на катастарским парцелама према списку приложеном у Главној свесци
Врста техничке документације:	ПЗИ - Пројекат за извођење
Назив и ознака дела пројекта:	ПРОЈЕКАТ ТРАСЕ ПРУГЕ И СТАНИЦА - ДОЊИ И ГОРЊИ СТРОЈ 2/2.4.1.2 Пројекат трасе пруге и станица - доњи и горњи строј - отворена пруга Врбас Нова - Ловћенац-Мали Иђош део 2/5 – попречни профили
За грађење / извођење радова:	Нова градња
Пројектант:	Саобраћајни институт ЦИП, д.о.о Немањина 6/ IV, Београд 351-02-03602/2020-09
Одговорно лице пројектанта:	Генерални директор: Милутин Игњатовић, дипл.инж
Потпис:	 226692666-01 04943710139
Одговорни пројектант:	Небојша Марковић, маст.инж.грађ.
Број лиценце:	лиценца бр. 430 И0102519
Потпис:	 176363336-0811 991770052
Број дела пројекта:	2020-250-САО-2/2.4.1.2
Место и датум:	Београд, јануар 2022.

2/2.4.1.2.2. САДРЖАЈ

**ПРОЈЕКАТ ТРАСЕ ПРУГЕ И СТАНИЦА - ДОЊИ И ГОРЊИ СТРОЈ
отворена пруга Врбас Нова - Ловћенац-Мали Иђош
део 2/5 – попречни профили**

2/2.4.1.2.1.	Насловна страна	
2/2.4.1.2.2.	Садржај	
2/2.4.1.2.3.	Решење о одређивању одговорног пројектанта	
2/2.4.1.2.4.	Изјава одговорног пројектанта	
2/2.4.1.2.7.	Графичка документација	
2/2.4.1.2.7.3.1.- 2/2.4.1.2.7.3.23	Попречни профили	P=1:100

2/2.4.1.2.3. РЕШЕЊЕ О ОДРЕЂИВАЊУ ОДГОВОРНОГ ПРОЈЕКТАНТА

На основу Члана 128, Закона о планирању и изградњи ("Службени гласник РС", бр. 72/09, 81/09-исправка, 64/10- одлука УС, 24/11, 121/12, 42/13-одлука УС, 50/13-одлука УС, 98/13- одлука УС, 132/14, 145/14, 83/18, 31/19, 37/19 - др.закон 9/20 и 52/21) и одредби Правилника о садржини, начину и поступку израде и начину вршења контроле техничке документације према класи и намени објекта ("Службени гласник РС", бр. 73/2019) као:

ОДГОВОРНИ ПРОЈЕКТАНТ

за израду **ПРОЈЕКТА ТРАСЕ ПРУГЕ И СТАНИЦА - ДОЊИ И ГОРЊИ СТРОЈ**

2/2.4.1.2 Пројекат трасе пруге и станица - доњи и горњи строј - отворена пруга Врбас Нова - Ловћенац-Мали Иђош део 2/5 – попречни профили, који је део ПЗИ - Пројекта за извођење за изградњу пруге Београд - Суботица државна граница (Келебија), **ДЕОНИЦА ПРУГЕ НОВИ САД - СУБОТИЦА - ДРЖАВНА ГРАНИЦА (КЕЛЕБИЈА)**, у Новом Саду, Кисачу, Степановићеву, Змајеву, Врбасу, Ловћенцу, Малом Иђошу, Бачкој Тополи, Жеднику, Наумовићеву и Суботици, К.О. Нови Сад I, К.О. Нови Сад IV, К.О. Кисач, К.О. Руменка, К.О. Степановићево, К.О. Ченеј, К.О. Бачко Добро Поље, К.О. Врбас, К.О. Врбас - град, К.О. Змајево, К.О. Куцура, К.О. Ловћенац, К.О. Мали Иђош, К.О. Фекетић, К.О. Бачка Топола, К.О. Бачка Топола - Град, К.О. Мали Београд, К.О. Биково, К.О. Доњи Град, К.О. Жедник, К.О. Нови Град, К.О. Палић, К.О. Стари Град, на катастарским парцелама према списку приложеном у Главној свесци, одређује се:

Небојша Марковић, маст.инж.грађ. _____ 430 И0102519

Пројектант:	САОБРАЋАЈНИ ИНСТИТУТ ЦИП д.о.о., Београд Немањина 6/IV
Одговорно лице/заступник:	Генерални директор: Милутин Игњатовић, дипл.инж. Потпис: 
Број техничке документације:	2020-250-CAO-2/2.4.1.2
Место и датум:	Београд, јануар 2022.год.

2/2.4.1.2.4. ИЗЈАВА ОДГОВОРНОГ ПРОЈЕКТАНТА ПРОЈЕКТА

Одговорни пројектант **ПРОЈЕКТА ТРАСЕ ПРУГЕ И СТАНИЦА - ДОЊИ И ГОРЊИ СТРОЈ - 2/2.4.1.2 Пројекат трасе пруге и станица - доњи и горњи строј - отворена пруга Врбас Нова - Ловћенац-Мали Иђош део 2/5 – попречни профили**, који је део ПЗИ - Пројекта за извођење за изградњу пруге Београд - Суботица државна граница (Келебија), **ДЕОНИЦА ПРУГЕ НОВИ САД - СУБОТИЦА - ДРЖАВНА ГРАНИЦА (КЕЛЕБИЈА)**, у Новом Саду, Кисачу, Степановићеву, Змајеву, Врбасу, Ловћенцу, Малом Иђошу, Бачкој Тополи, Жеднику, Наумовићеву и Суботици, К.О. Нови Сад I, К.О. Нови Сад IV, К.О. Кисач, К.О. Руменка, К.О. Степановићево, К.О. Ченеј, К.О. Бачко Добро Поље, К.О. Врбас, К.О. Врбас - град, К.О. Змајево, К.О. Куцура, К.О. Ловћенац, К.О. Мали Иђош, К.О. Фекетић, К.О. Бачка Топола, К.О. Бачка Топола - Град, К.О. Мали Београд, К.О. Биково, К.О. Доњи Град, К.О. Жедник, К.О. Нови Град, К.О. Палић, К.О. Стари Град, на катастарским парцелама према списку приложеном у Главној свесци:

Небојша Марковић, маст.инж.грађ.

ИЗЈАВЉУЈЕМ

1. да је пројекат у свему у складу са издатим Локацијским условима:

-бр. ROP-MSGI-7141-LOC-1/2020, Заводни број: 350-02-00109/2020-14 од 08.05.2020,

-бр. ROP-MSGI-931-LOCA-3/2020, Заводни број: 350-02-00192/2020-14 од 29.05.2020;

-бр. ROP-MSGI-28188-LOCAN-6/2021, Заводни број: 350-02-01883/2021-07 од 30.09.2021. год.

2. да је пројекат у свему у складу са пројектом за грађевинску дозволу и издатом грађевинском дозволом:

-бр. ROP-MSGI-27315-CPI-2/2021, Заводни број: 351-02-03590/2021-07 од 26.10.2021.год.

3. да је пројекат израђен у складу са Законом о планирању и изградњи, прописима, стандардима и нормативима из области изградње објеката и правилима струке;

4. да је пројекат у свему у складу са начинима за обезбеђење испуњења основних захтева за објекат прописаних елаборатима и студијама.


Одговорни пројектант:

Небојша Марковић, маст.инж.грађ.

Број лиценце:

430 ИО102519

Потпис:

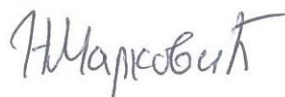







Број техничке документације:

2020-250-САО-2/2.4.1.2

Место и датум:

Београд, јануар 2022.год.

2/2.4.1.2.7 ГРАФИЧКА ДОКУМЕНТАЦИЈА

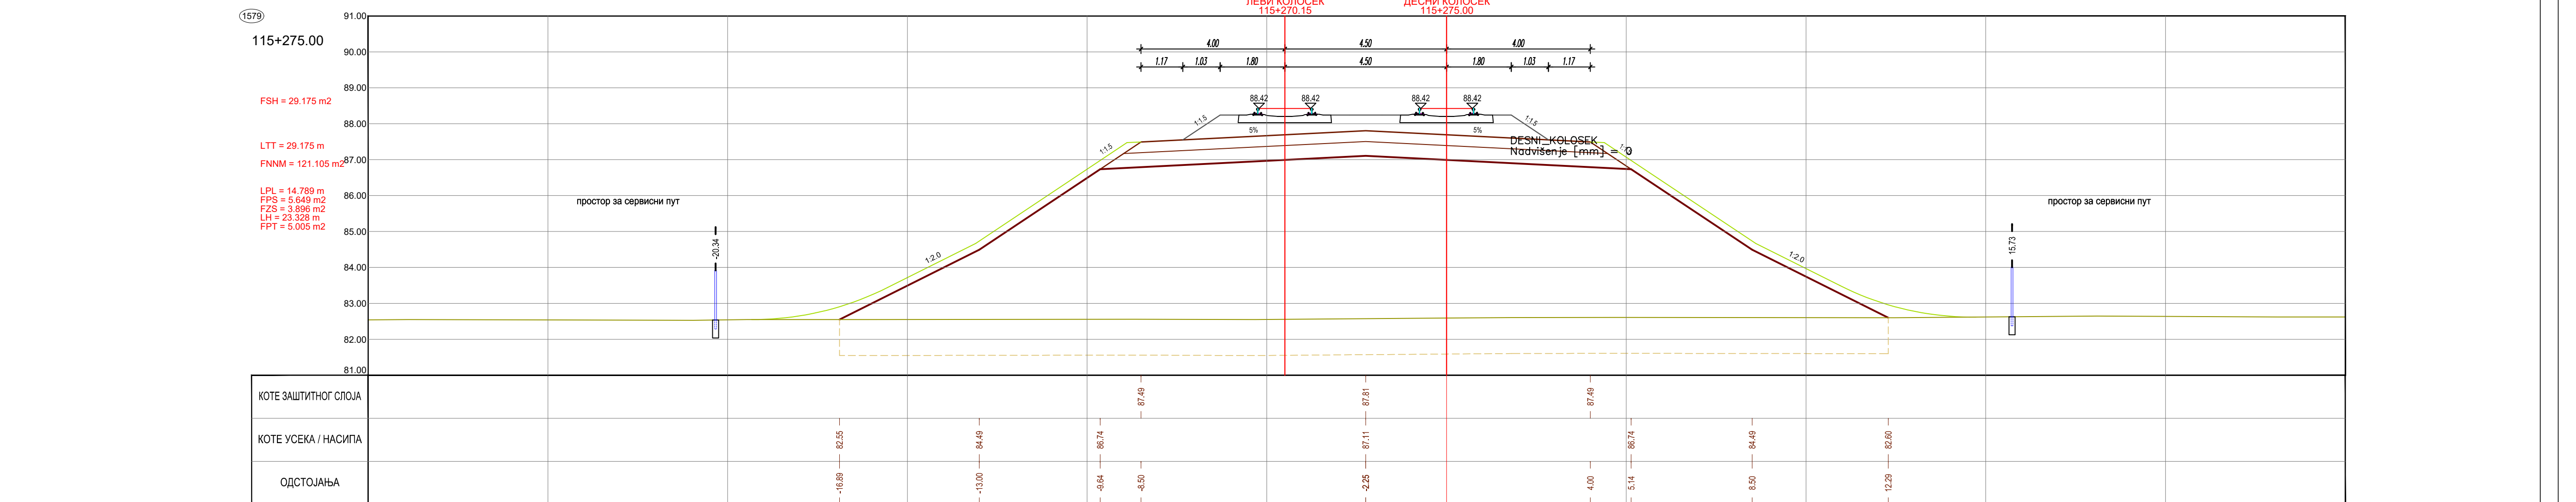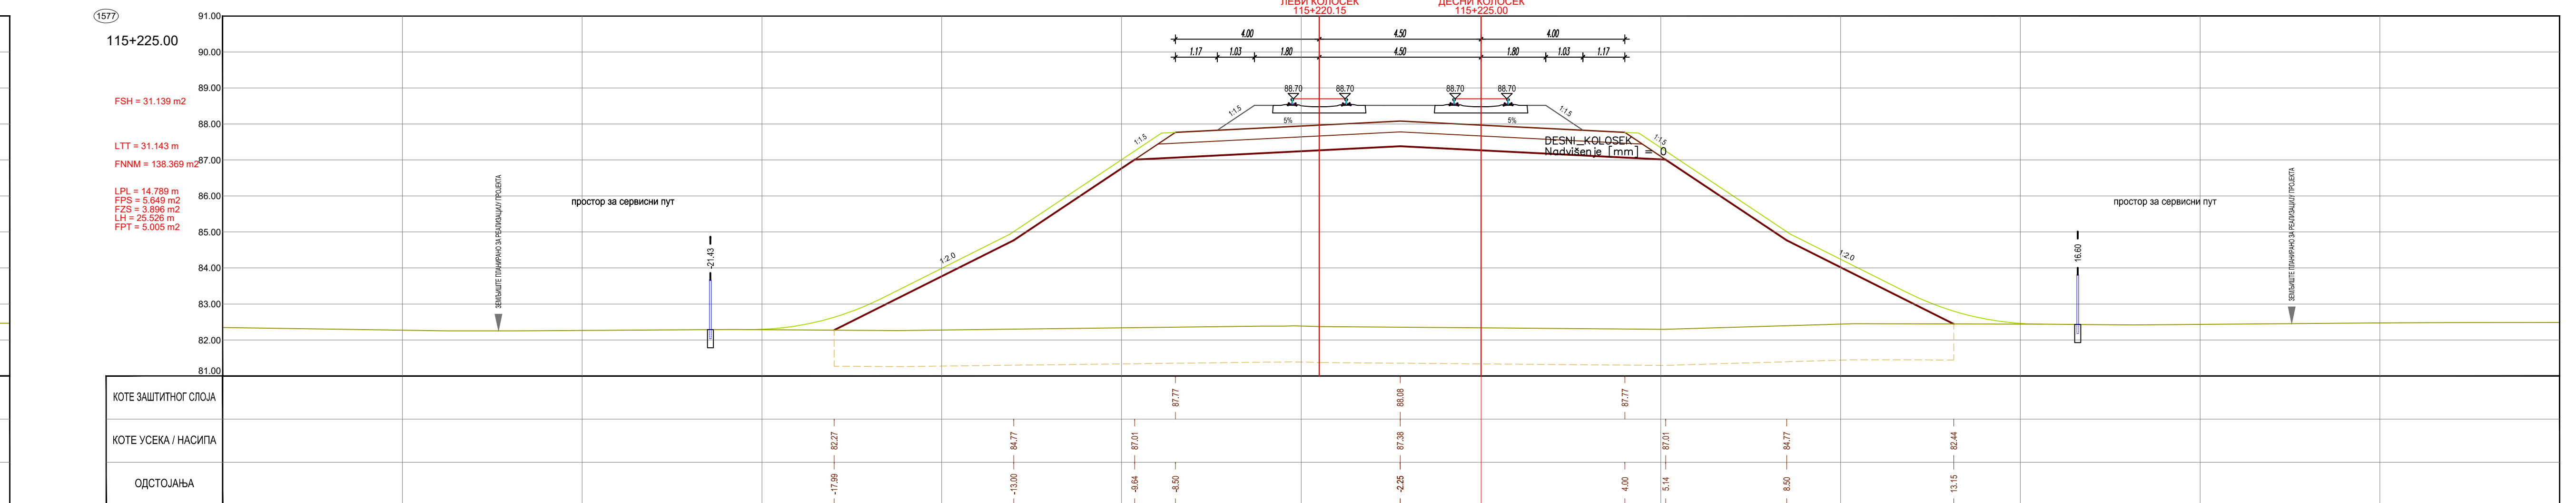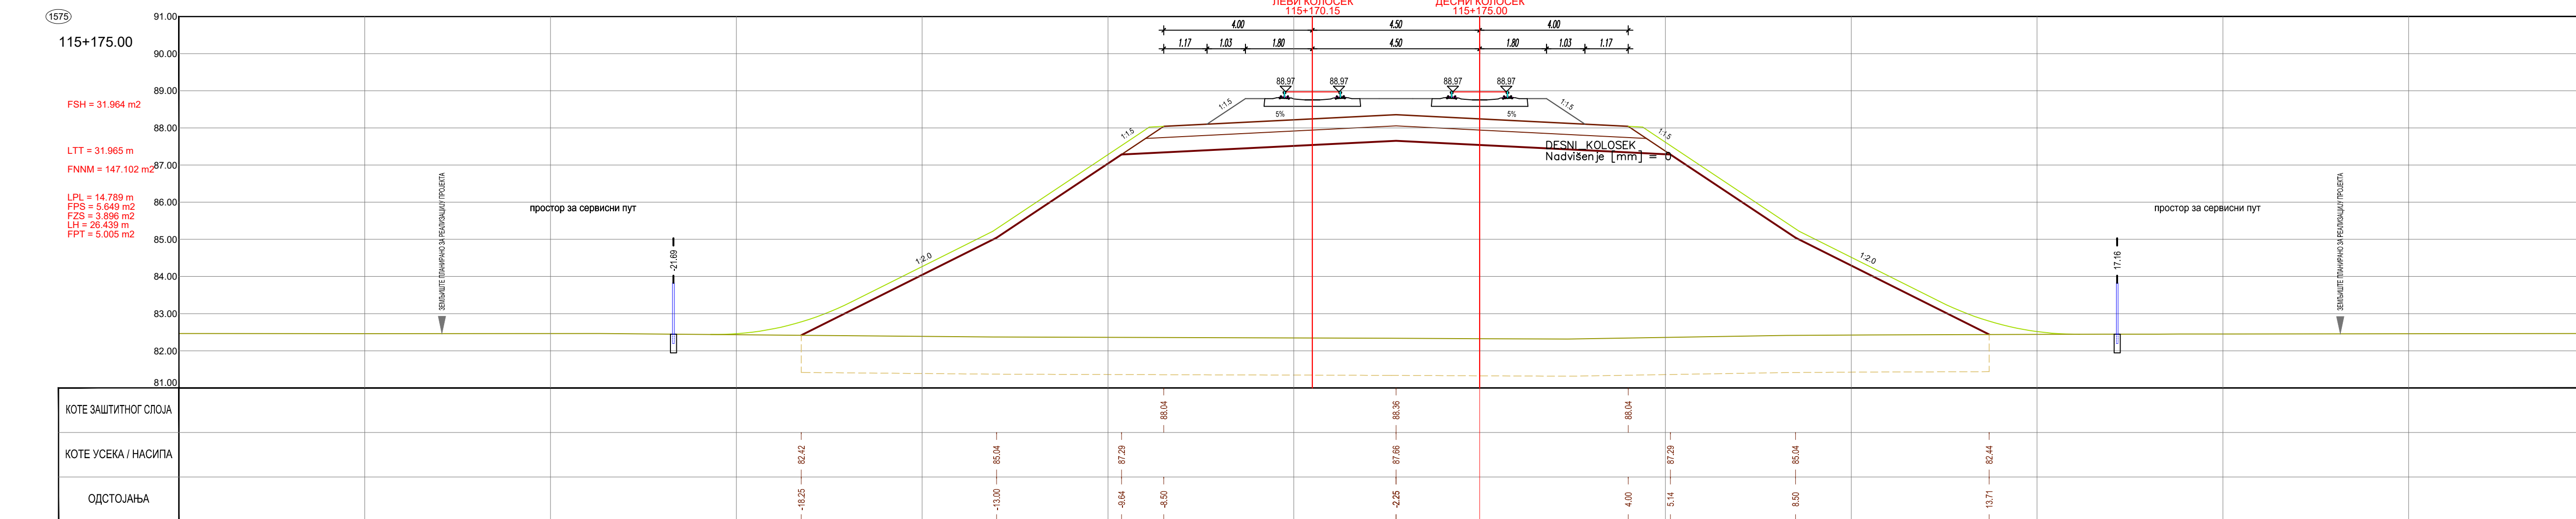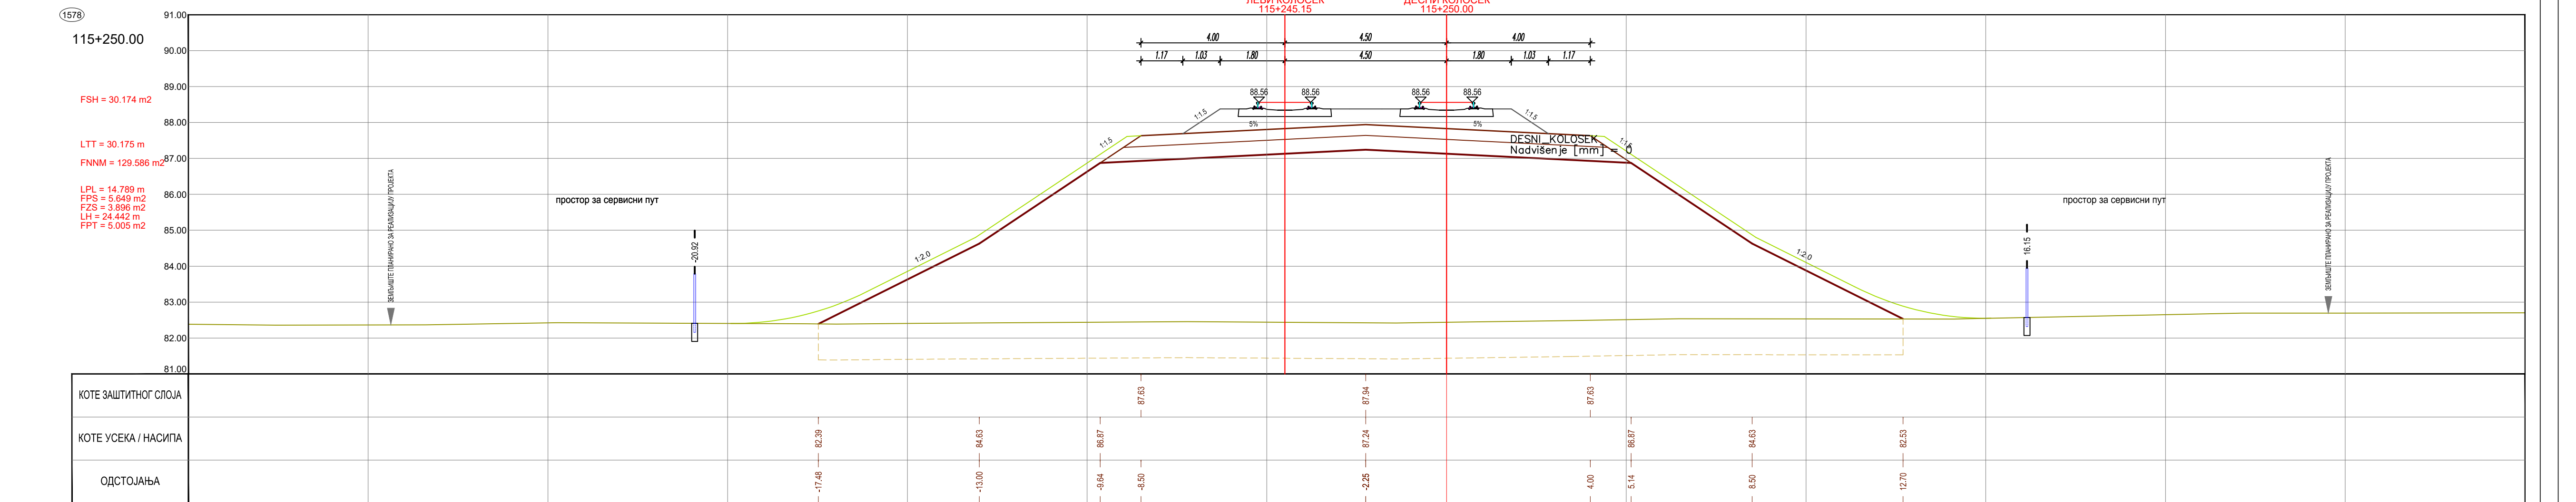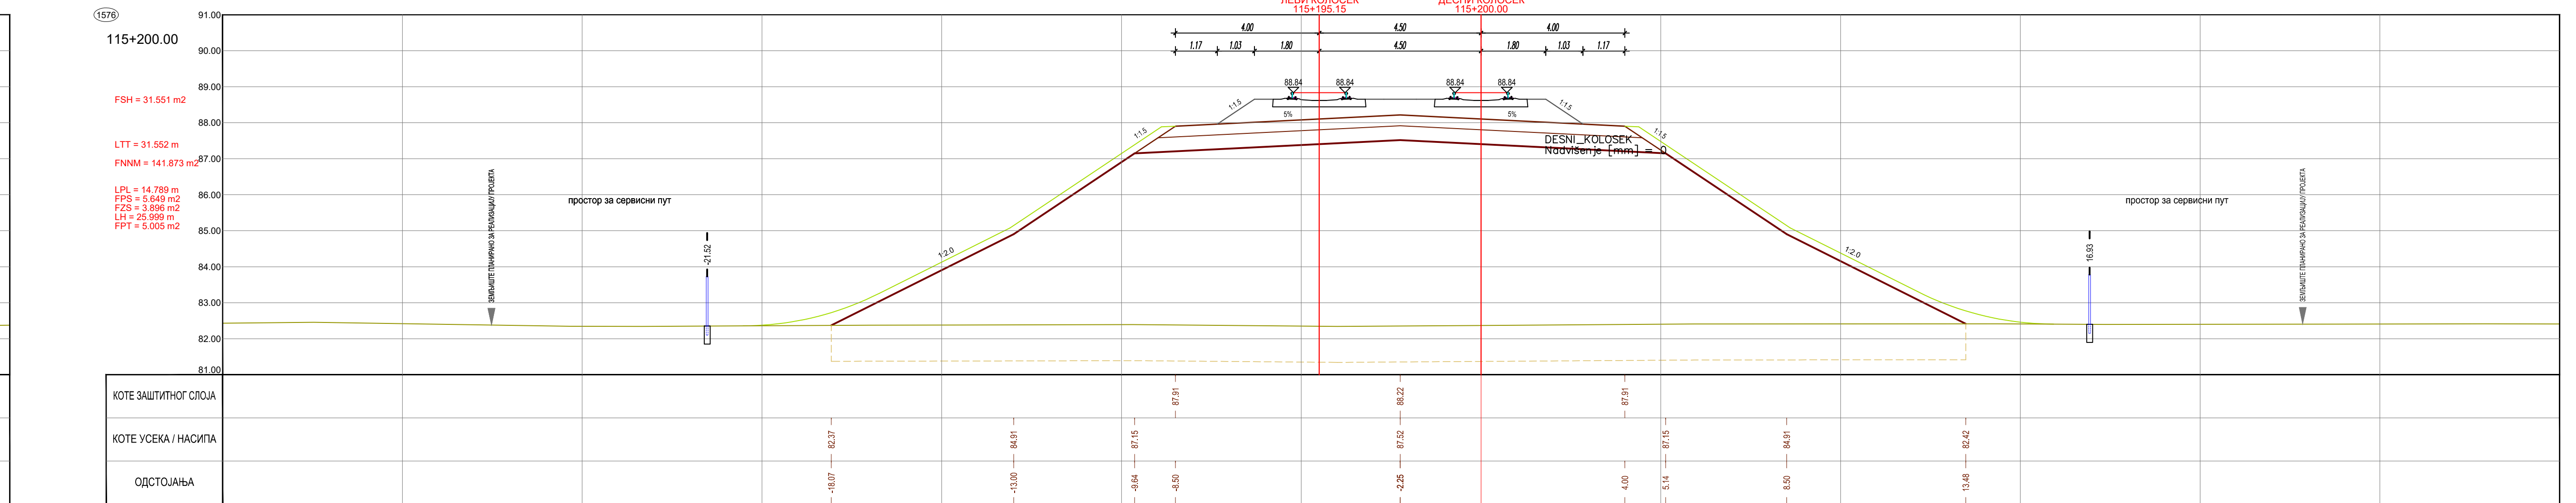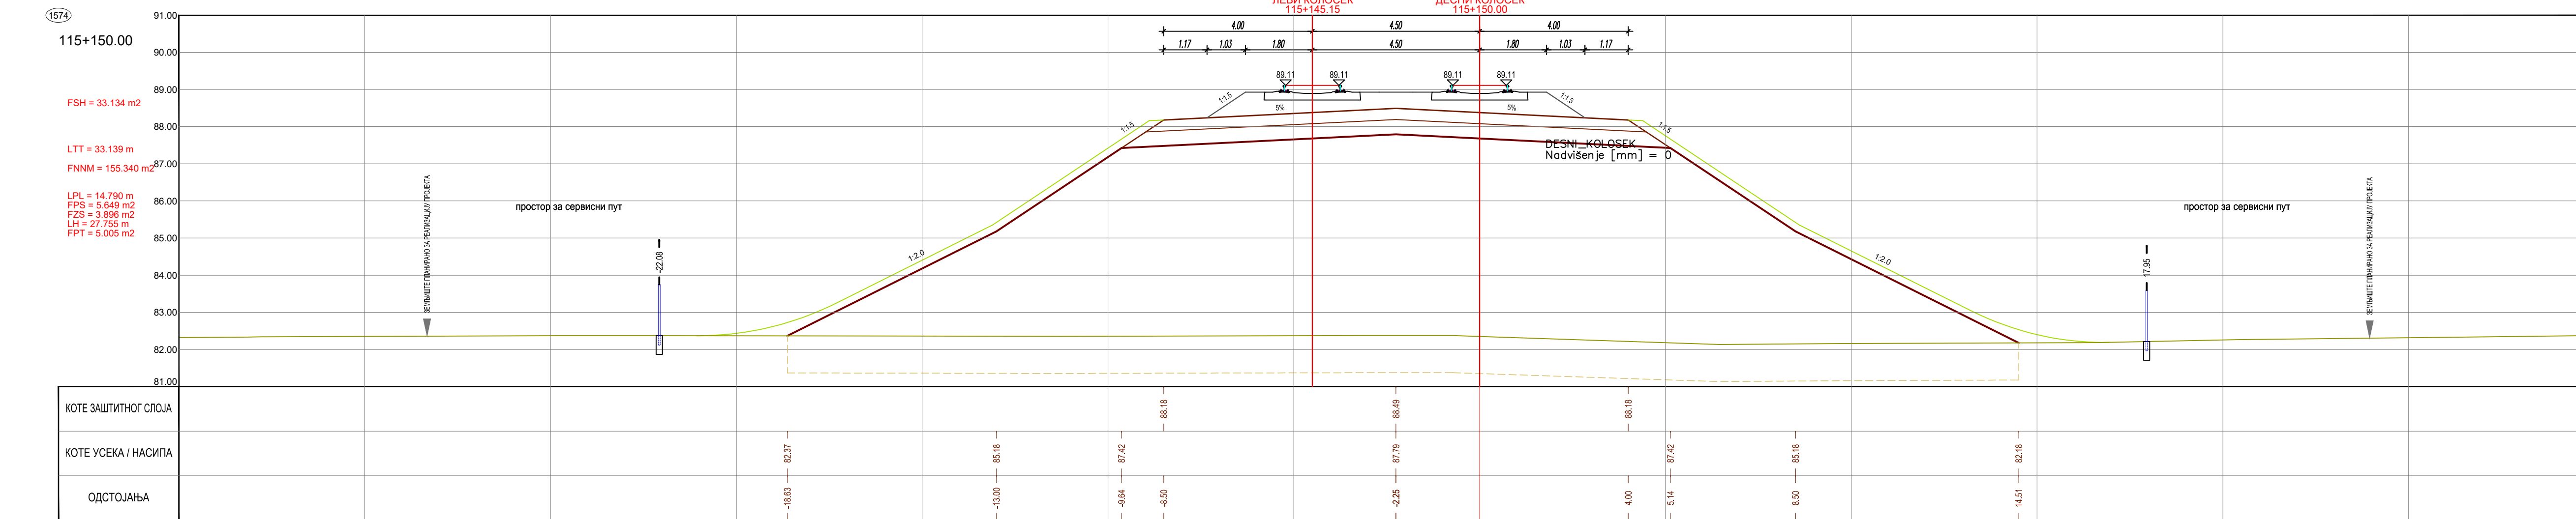

- ЛЕГЕНДА:
- Fsh... СКИДАЊЕ ХУМУСА
 - Fpl... ИСКОП ПОСТОЈЕЋЕГ ТУЦАНИКА
 - Frl... ИСКОП ПОСТОЈЕЋЕГ ТАМПОНА
 - Fl... ИСКОП
 - Fis... ИСКОП СТЕПЕНИЦА
 - Lil... ВАЉАЊЕ ТЕМЕЉНОГ ТЛА
 - Fnlm... НАСИП ОД ПОКАЗНОГ МАТЕРИЈАЛА
 - Fnnm... НАСИП ОД НЕКОХЕРЕНТНОГ МАТЕРИЈАЛА
 - Lsk... ГЕОТЕКСТИЛ-ГЕОМЕМБРА
 - Fs... СЛОЈ ОДМАЊАЊА НАСИПА ЗАМЕНЕ ТЛА
 - Lpl... ВАЉАЊЕ ПЛАНУМА
 - Fps... ПРЕЛАЗНИ СЛОЈ
 - Fzs... ЗАШТИТНИ СЛОЈ
 - Lh... ХУМУЗИРАЊЕ
 - Fpl... ПРОЈЕКТОВАНИ ТУЦАНИК
 - Frl... ИСКОП ДРЕНАЖА
 - Lgm... ГЕОМЕМБРАНА

03

02

01

Број Датум Опис

Ревизиони блок:

САОБРАЋАЈНИ ИНСТИТУТ ЦИП, д.о.о.

Немањина 6; 11000 Београд, Србија

Тел: 011/3618-134; Факс: 011/3618-324; web site: www.sicp.co.rs

Организациона јединица: САОБРАЋАЈНИЦЕ

Одговорни пројектант:

Иницијатор пројекта:

Национални пројекат:

Лиценца бр: 430/0102519

Сарадници:

Одговор:

ПРОЈЕКАТ ТРАСЕ ПУТЕ И СТАНИЦА - ДОЊИ И ГОРНИ СЛОЈ

23.4.12 ПРОЈЕКАТ ТРАСЕ ПУТЕ И СТАНИЦА - ДОЊИ И ГОРНИ СЛОЈ

ОТВОРЕНА ПУТА ВРАС НОВА - КОВЕЛАНЦИЈИ ИКОШ

Унутрашња контрола:

Александра Петрић, дипл.грађ.инж.

Цртеж:

ПОПРЕЧНИ ПРОСИЛИ

Размера:

1:100

Главни пројектант:

др Петар Милош Марковић, дипл.грађ.инж.

Руководилац организационе јединице:







др Новица Стевановић, дипл.грађ.инж.

Број тех. док.: 01.2022


Датум:









Цртеж бр:

2020-250-САО-2/2, 4.1.2.7.3.2

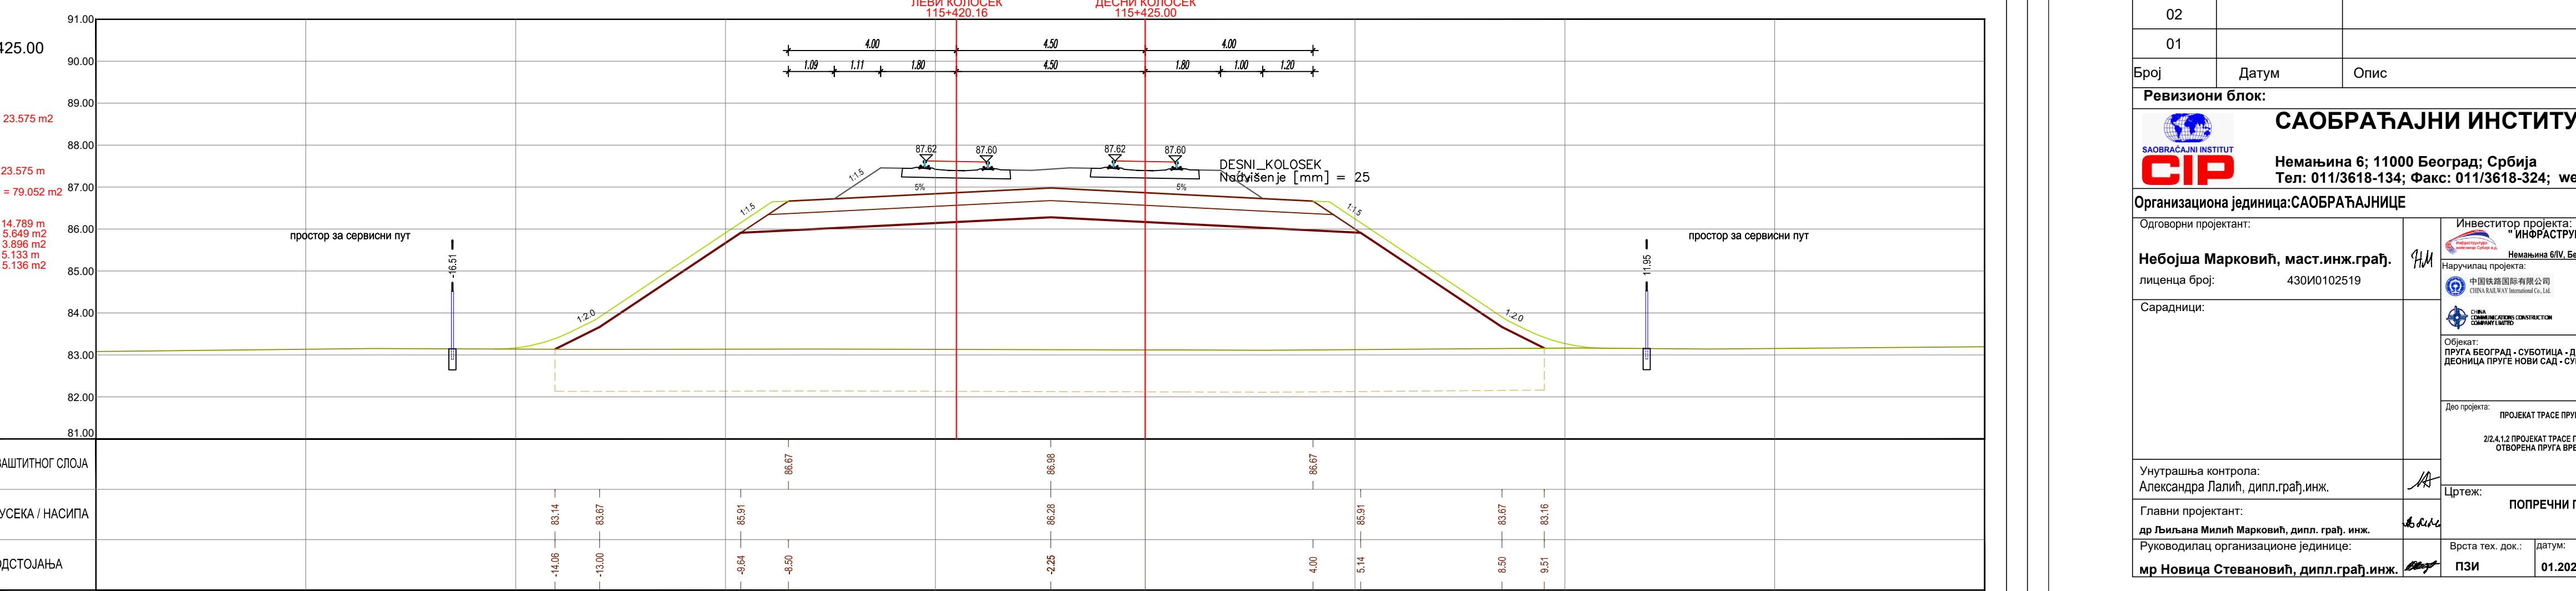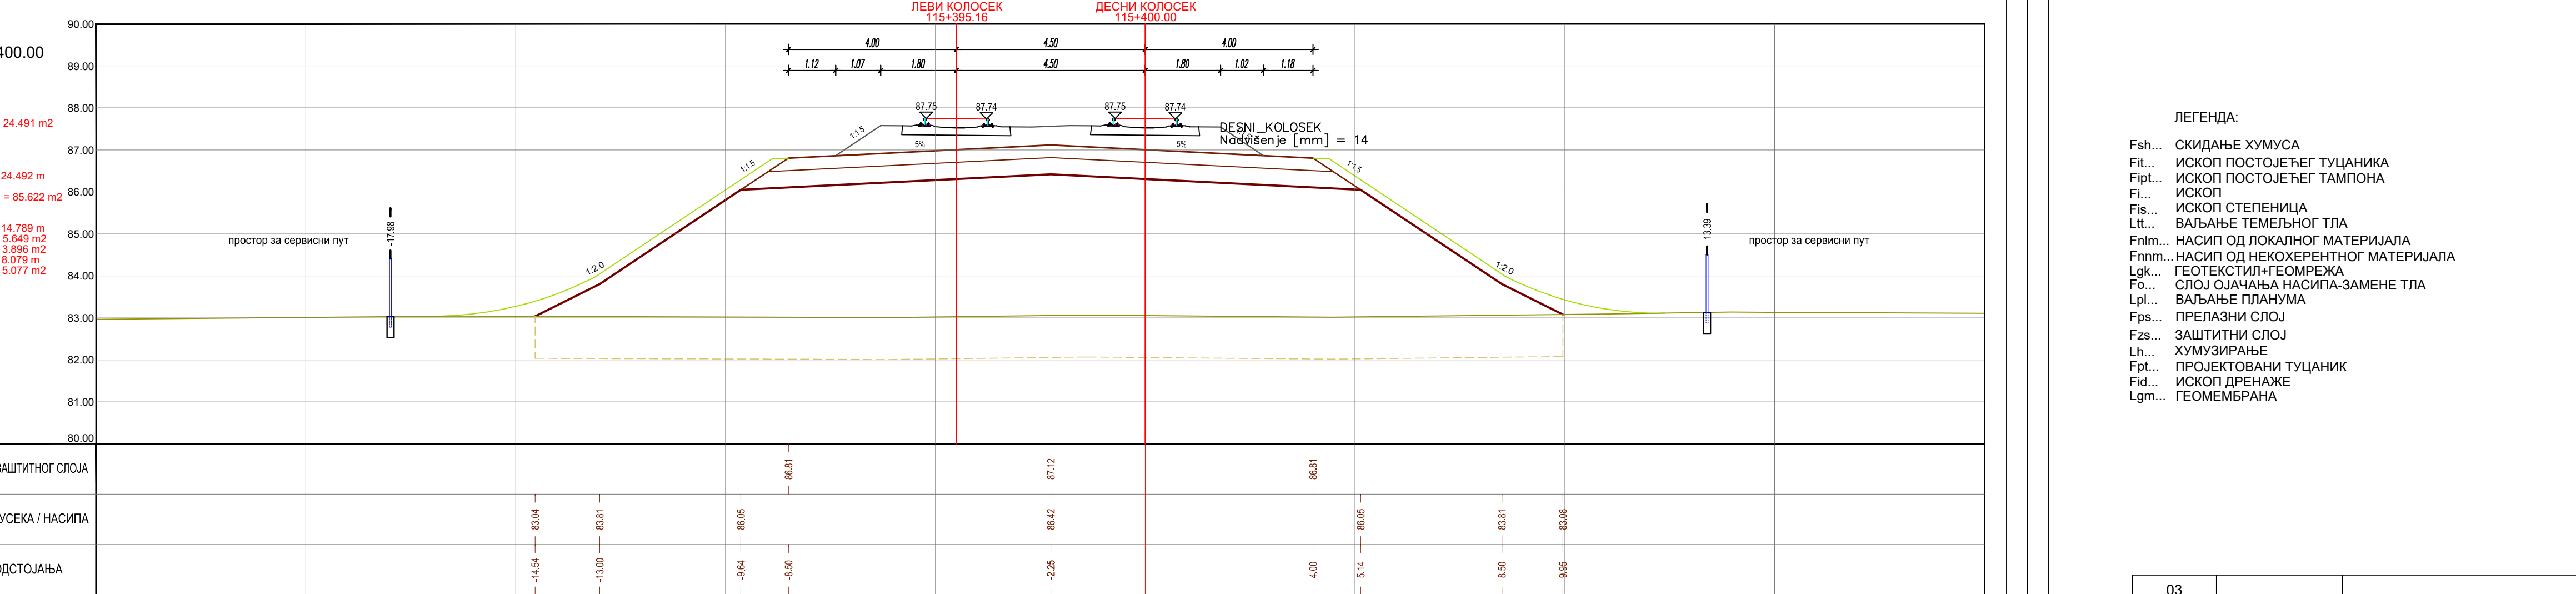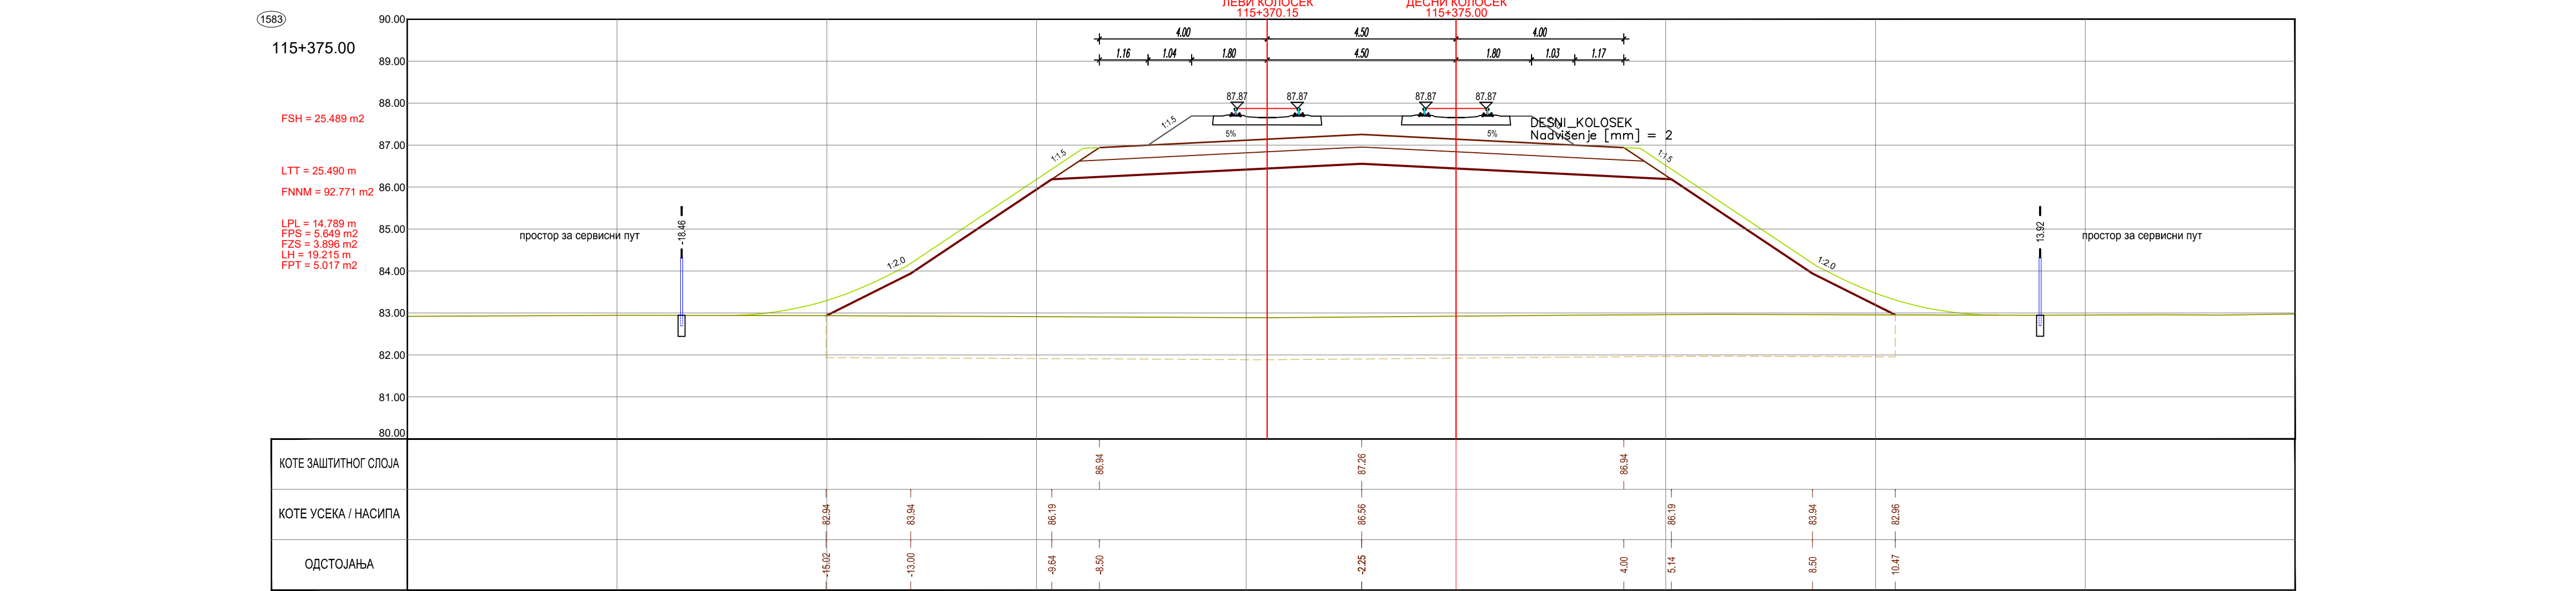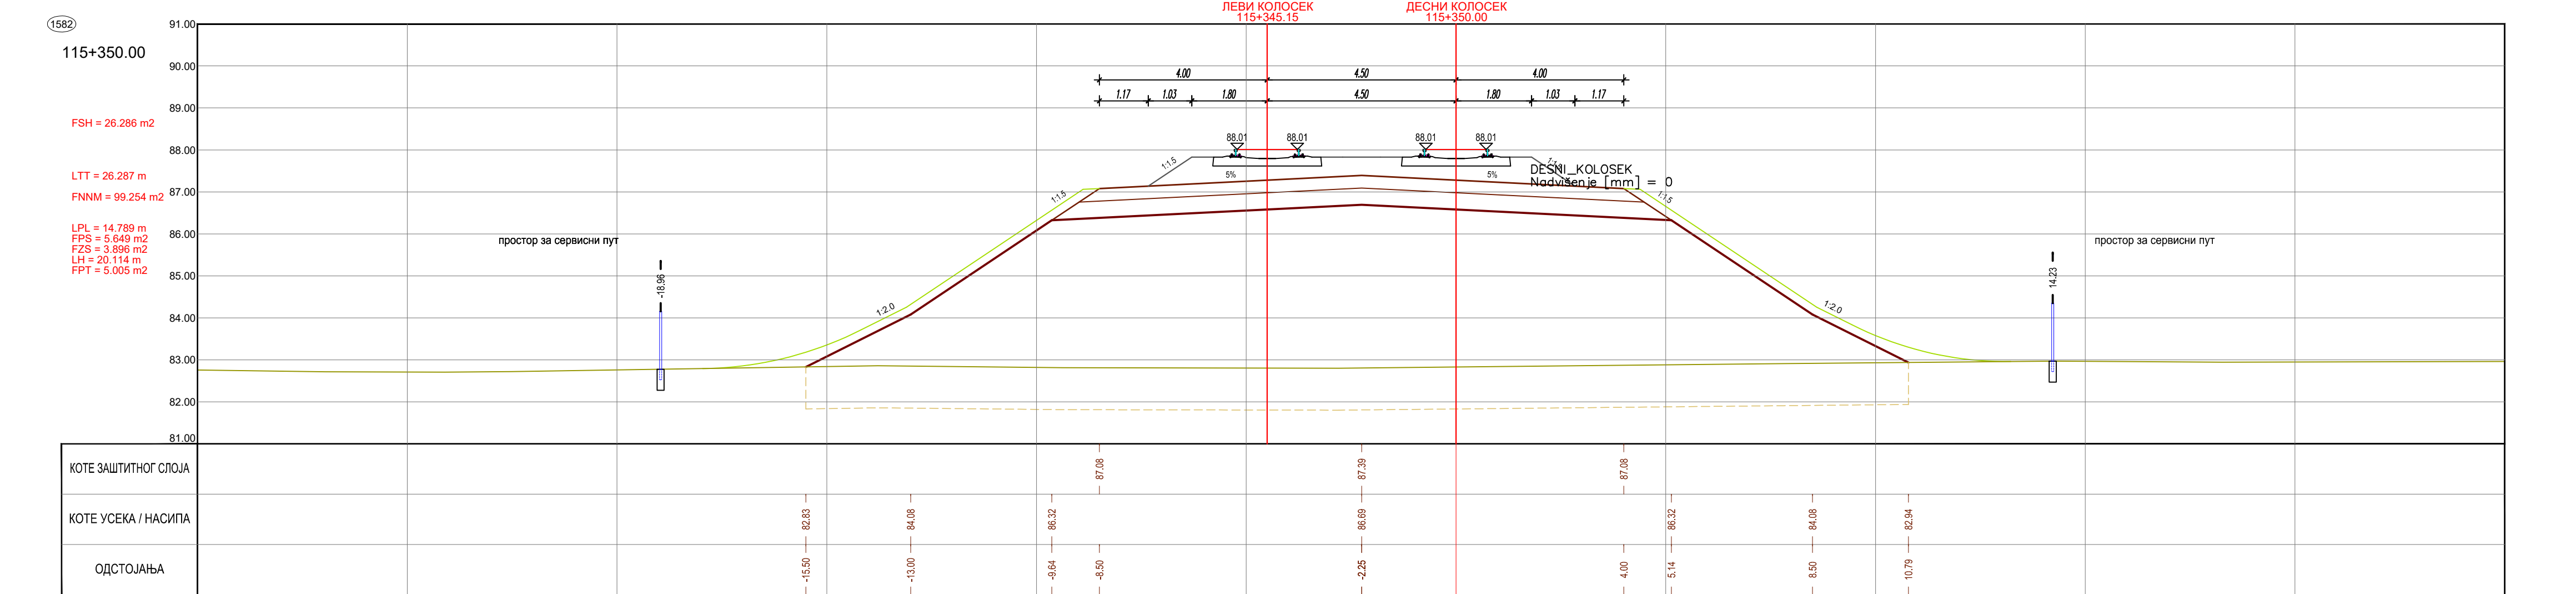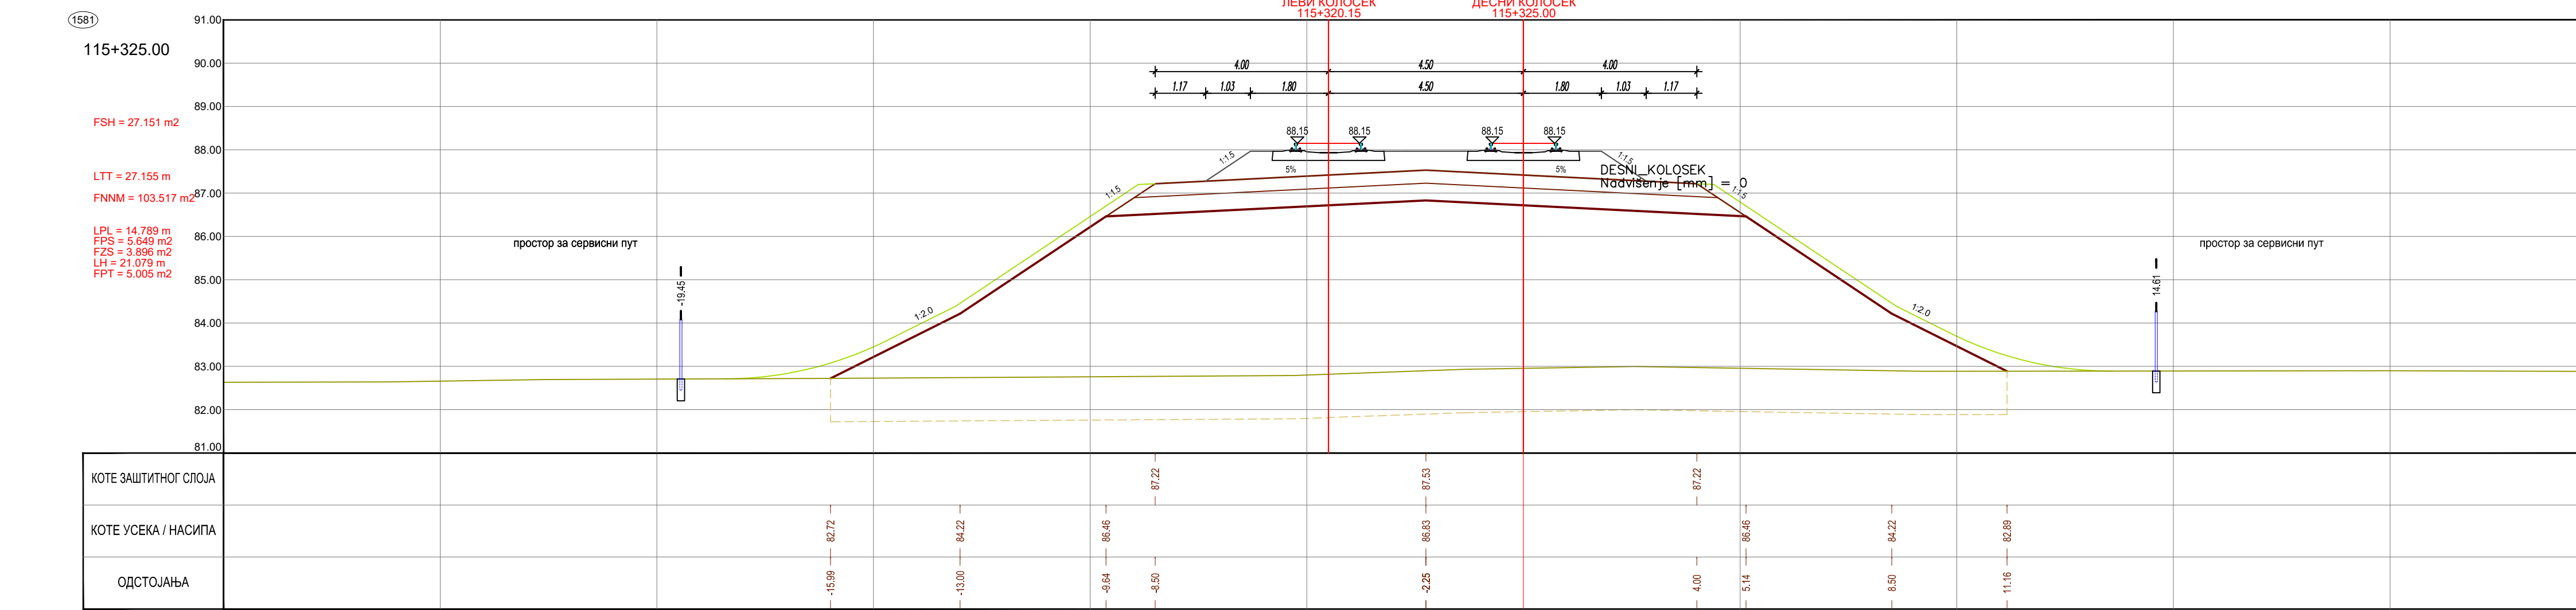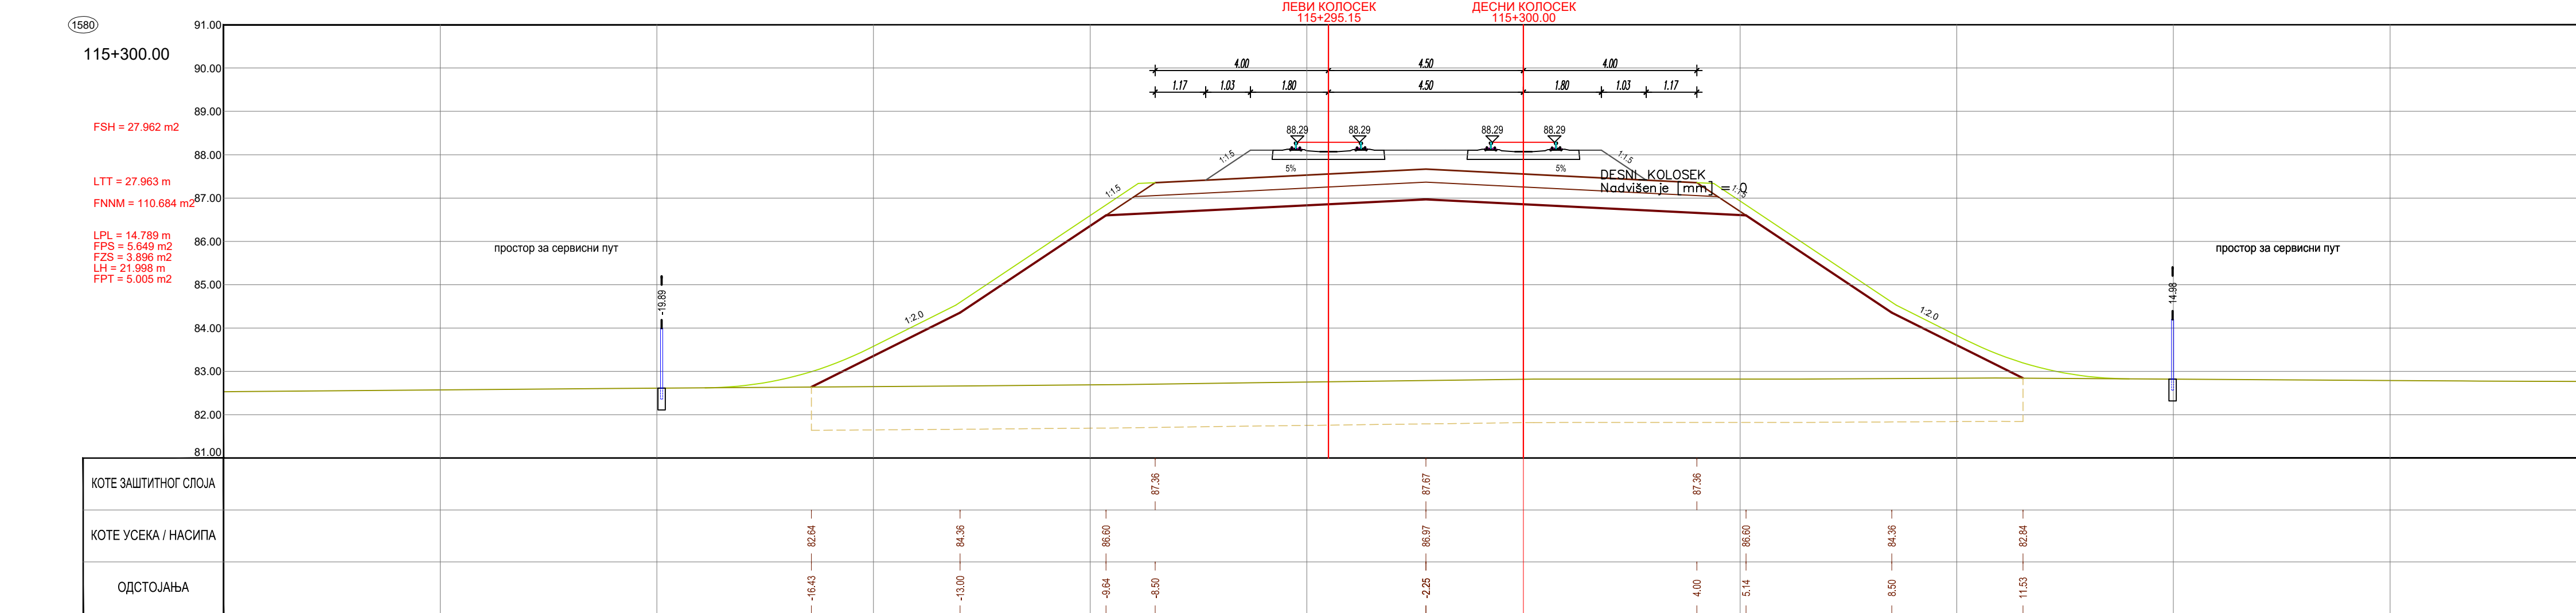





- ЛЕГЕНДА:
- Fsh... СКИДАЊЕ ХУМУСА
 - Fl... ИСКОП ПОСТОЈЕЋЕГ ТУЦИНИКА
 - Fpt... ИСКОП ПОСТОЈЕЋЕГ ТАМПОНА
 - Fl... ИСКОП
 - Fis... ИСКОП СТЕПЕНИЦА
 - Ltt... ВАЉАЊЕ ТЕМЕЉНОГ ТЛА
 - Ftmm... НАСИП ОД ЛОКАЛНОГ МАТЕРИЈАЛА
 - Ftmm... НАСИП ОД НЕКОХЕРЕНТНОГ МАТЕРИЈАЛА
 - Lgk... ГЕОТЕКСТИЛ+ГЕОМРЕЖА
 - Fo... СЛОЈ ОЈАЧАЊА НАСИПА-ЗАМЕНЕ ТЛА
 - Lpl... ВАЉАЊЕ ПЛАНУМА
 - Fps... ПРЕЛАЗНИ СЛОЈ
 - Fzs... ЗАШТИТНИ СЛОЈ
 - Lh... ХУМУЗИРАЊЕ
 - Fpt... ПРОЈЕКТОВАНИ ТУЦИНИК
 - Fid... ИСКОП ДРЕНАЖЕ
 - Lgm... ГЕОМЕМБРАНА



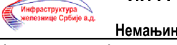
03		
02		
01		
Број	Датум	Опис
Ревизиони блок:		
 Немањина б: 11000 Београд, Србија Тел: 011/3618-134; Факс: 011/3618-324; web site: www.sicp.co.rs		
Организациона јединица: САОБРАЋАЈНИЦИ		
Одговорни пројектант:	Инвеститор пројекта: ИНФРАСТРУКТУРА ЖЕЛЕЗНИЦЕ СРБИЈЕ "АД" Начелник пројекта: Немањина Б.В. Београд  Joint Venture of China Railway International Corporation Ltd. (CRIC) and China Railway Engineering Group Ltd. (CREG) No. 10 Fuxing Road, Haidian District, Beijing P.R. China, 100044  China Communication Construction Co. Ltd. No. 10 Fuxing Road, Haidian District, Beijing P.R. China, 100044	
Небојша Марковић, маг.инж.грађ. лиценца број: 4300/102519	Објекат: ПРУГА БЕОГРАД - СУВОТИЦА - ДРЖАВНА ГРАНИЦА (ЖЕЛЕЗНИКА) ДЕОНИЦА ПРУГЕ НОВИ САД - СУВОТИЦА - ДРЖАВНА ГРАНИЦА (ЖЕЛЕЗНИКА)	
Сарадници:	Дисциплина: ПРОЈЕКАТ ТРАСЕ ПРУГЕ И СТАНИЦА - ДОЊИ И ГОРНИ СТРОЈ	
Унутрашња контрола: Александра Лалић, дипл.грађ.инж.	22.1.17 ПРОЈЕКАТ ТРАСЕ ПРУГЕ И СТАНИЦА - ДОЊИ И ГОРНИ СТРОЈ ОТВОРЕНА ПРУГА ВРЕС НОВА - ПОВЕЋАЧАМИЛИШ	
Главни пројектант: др Љиљана Милић Марковић, дипл. грађ. инж.	Цртеж: ПОПРЕЧНИ ПРОФИЛИ	
Руководилац организационе јединице: мр Новица Стевановић, дипл.грађ.инж.	Врста тех. док.: датум: Цртеж бр. ПЗИ 01.2022. 2020-250-CAO-2/2.4.1.2.7.3.3	

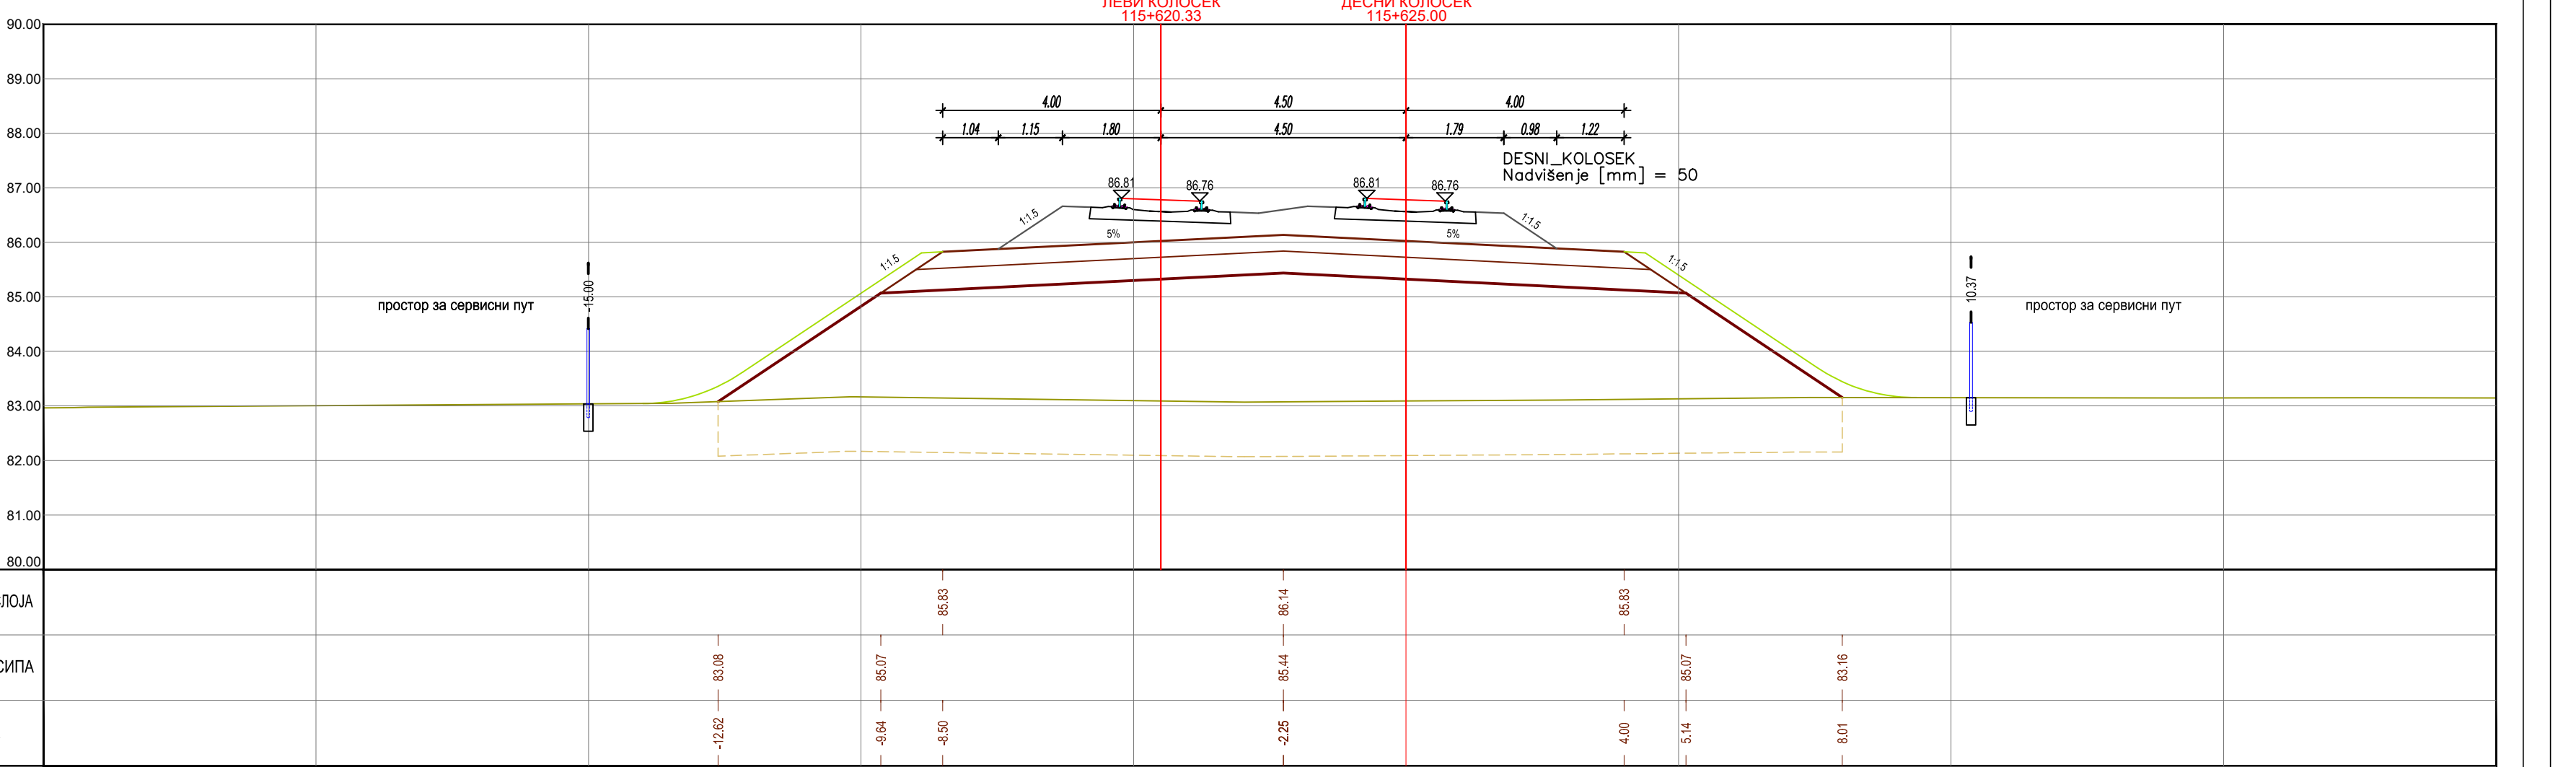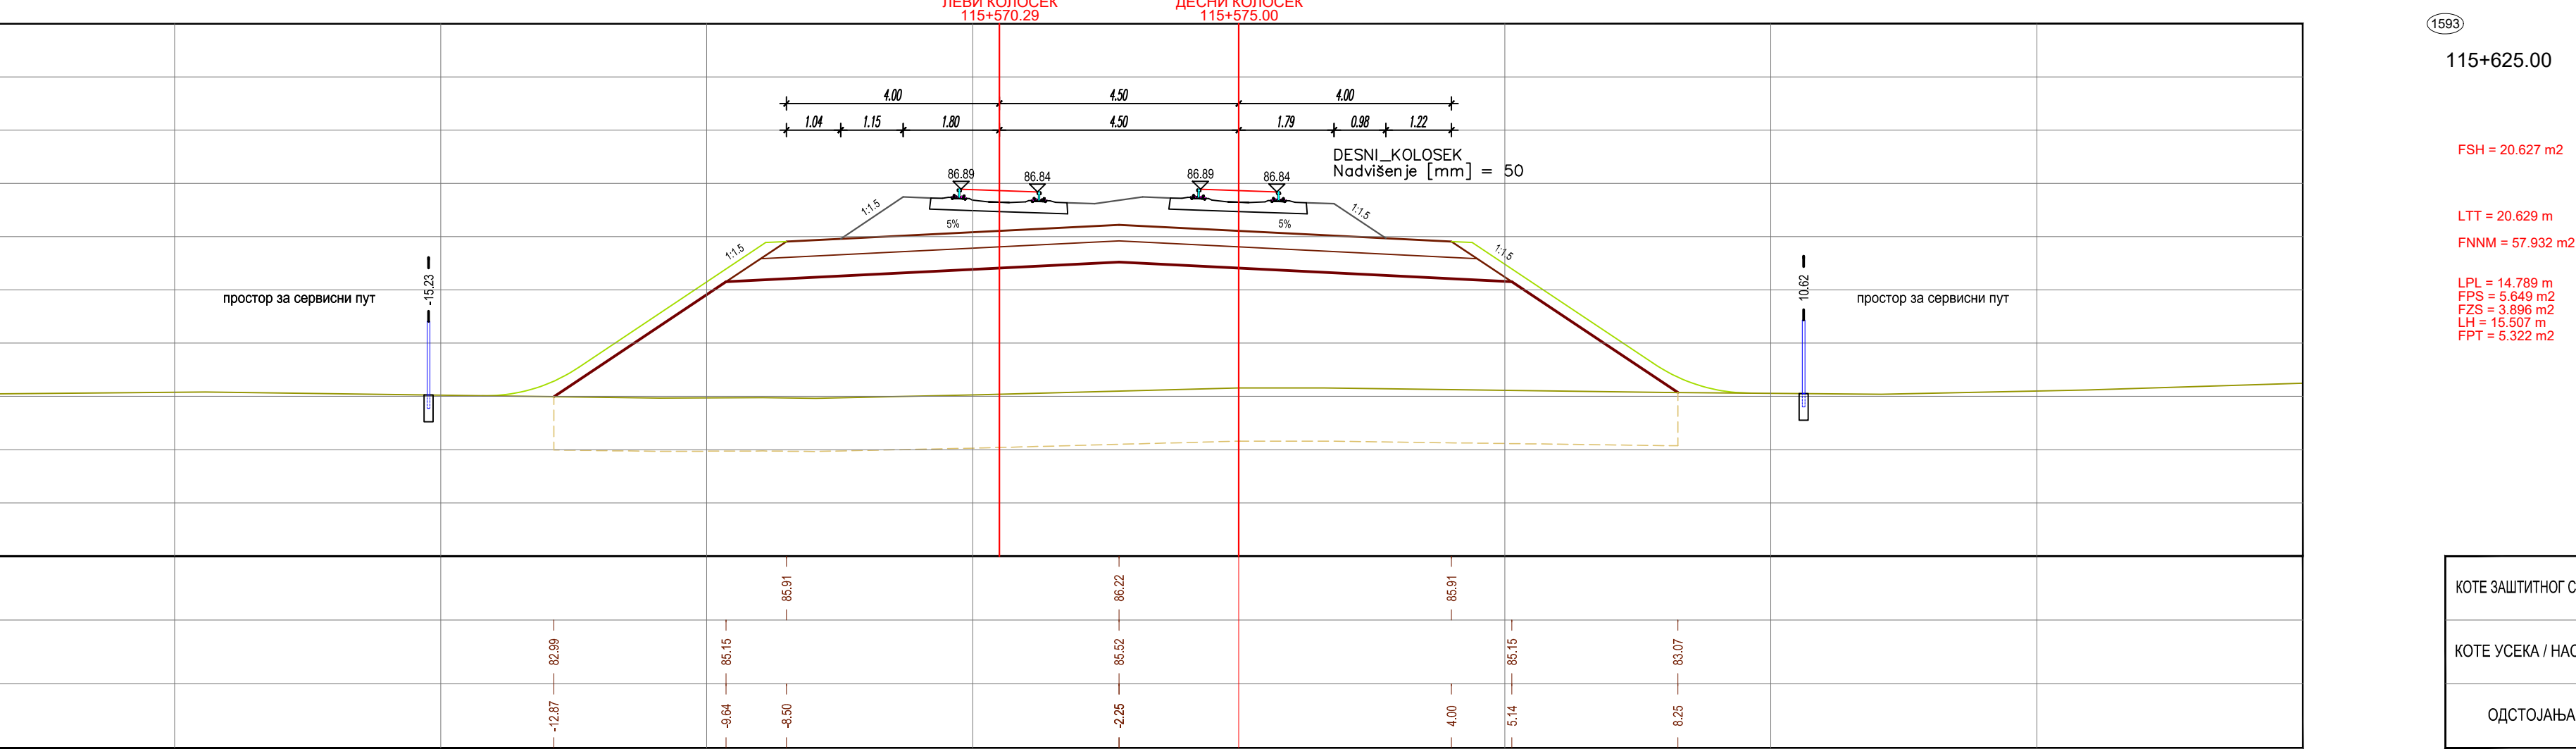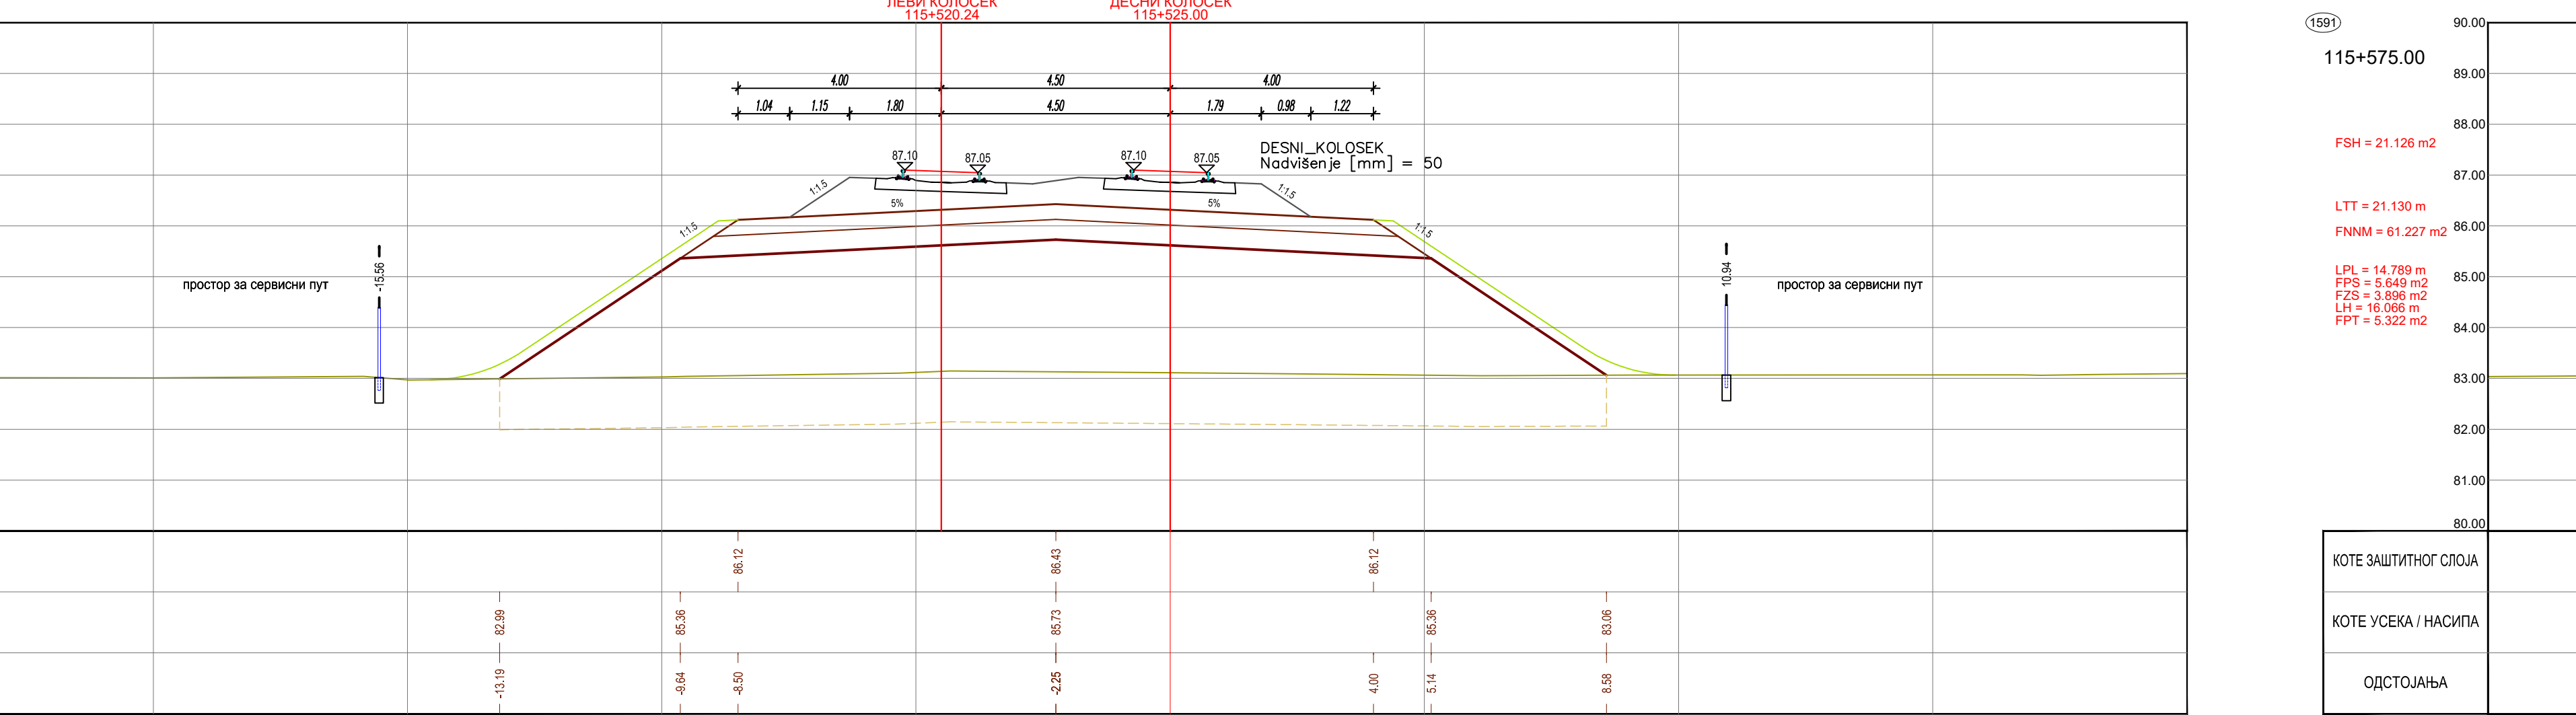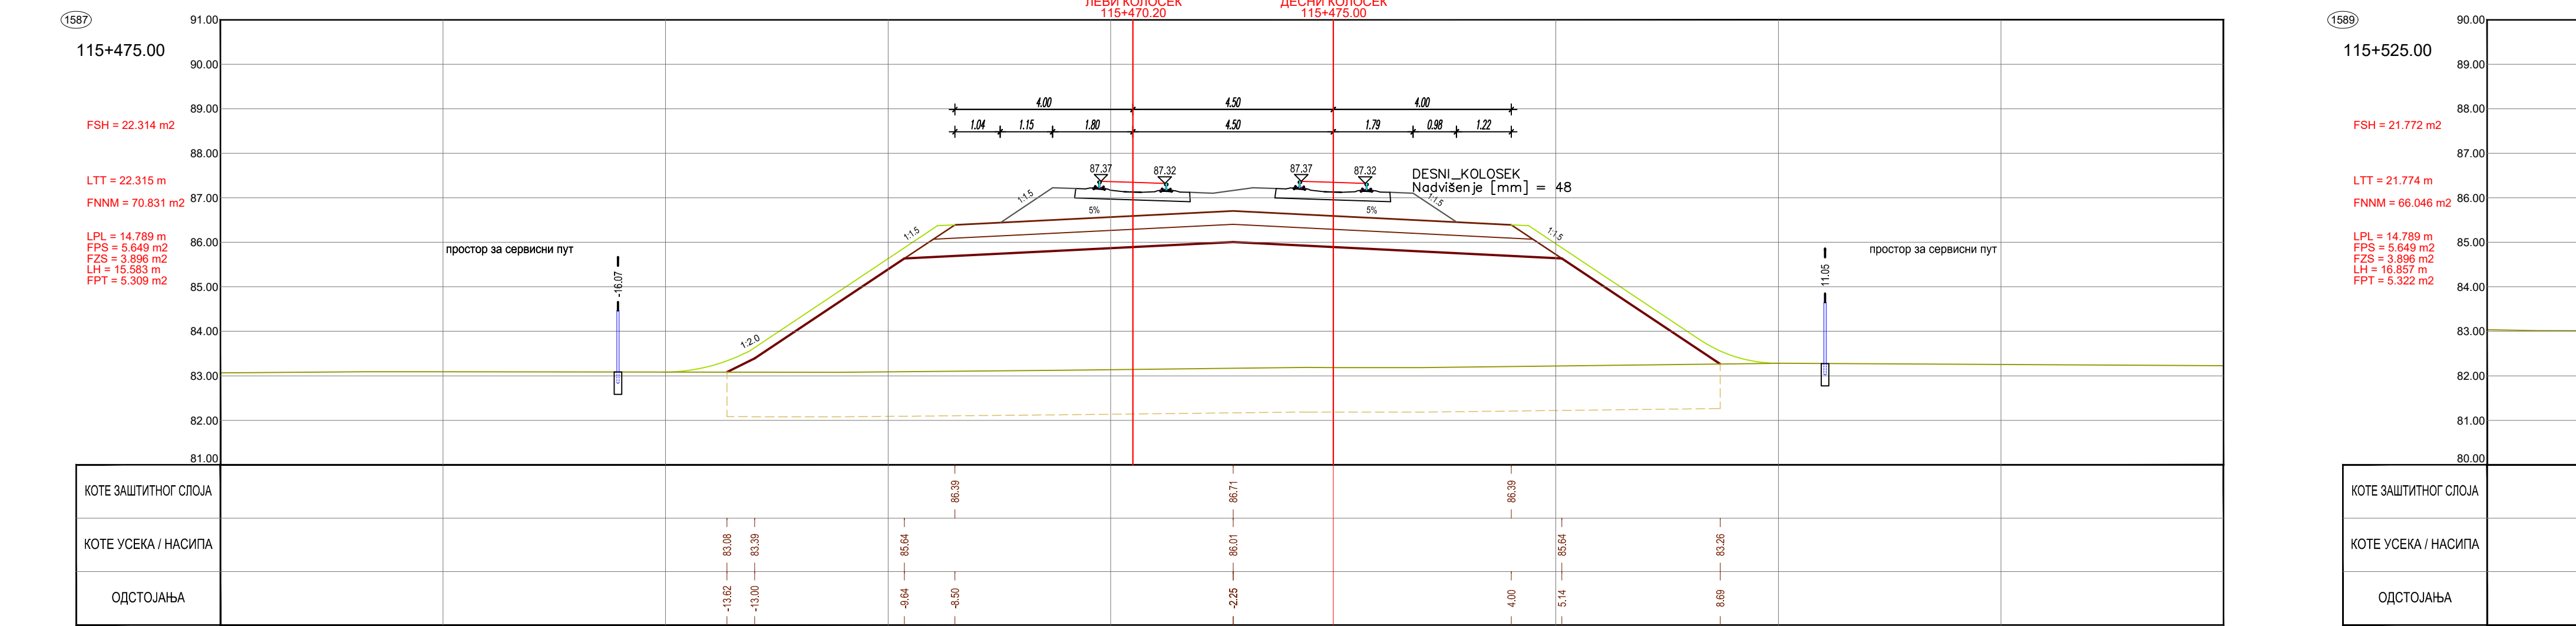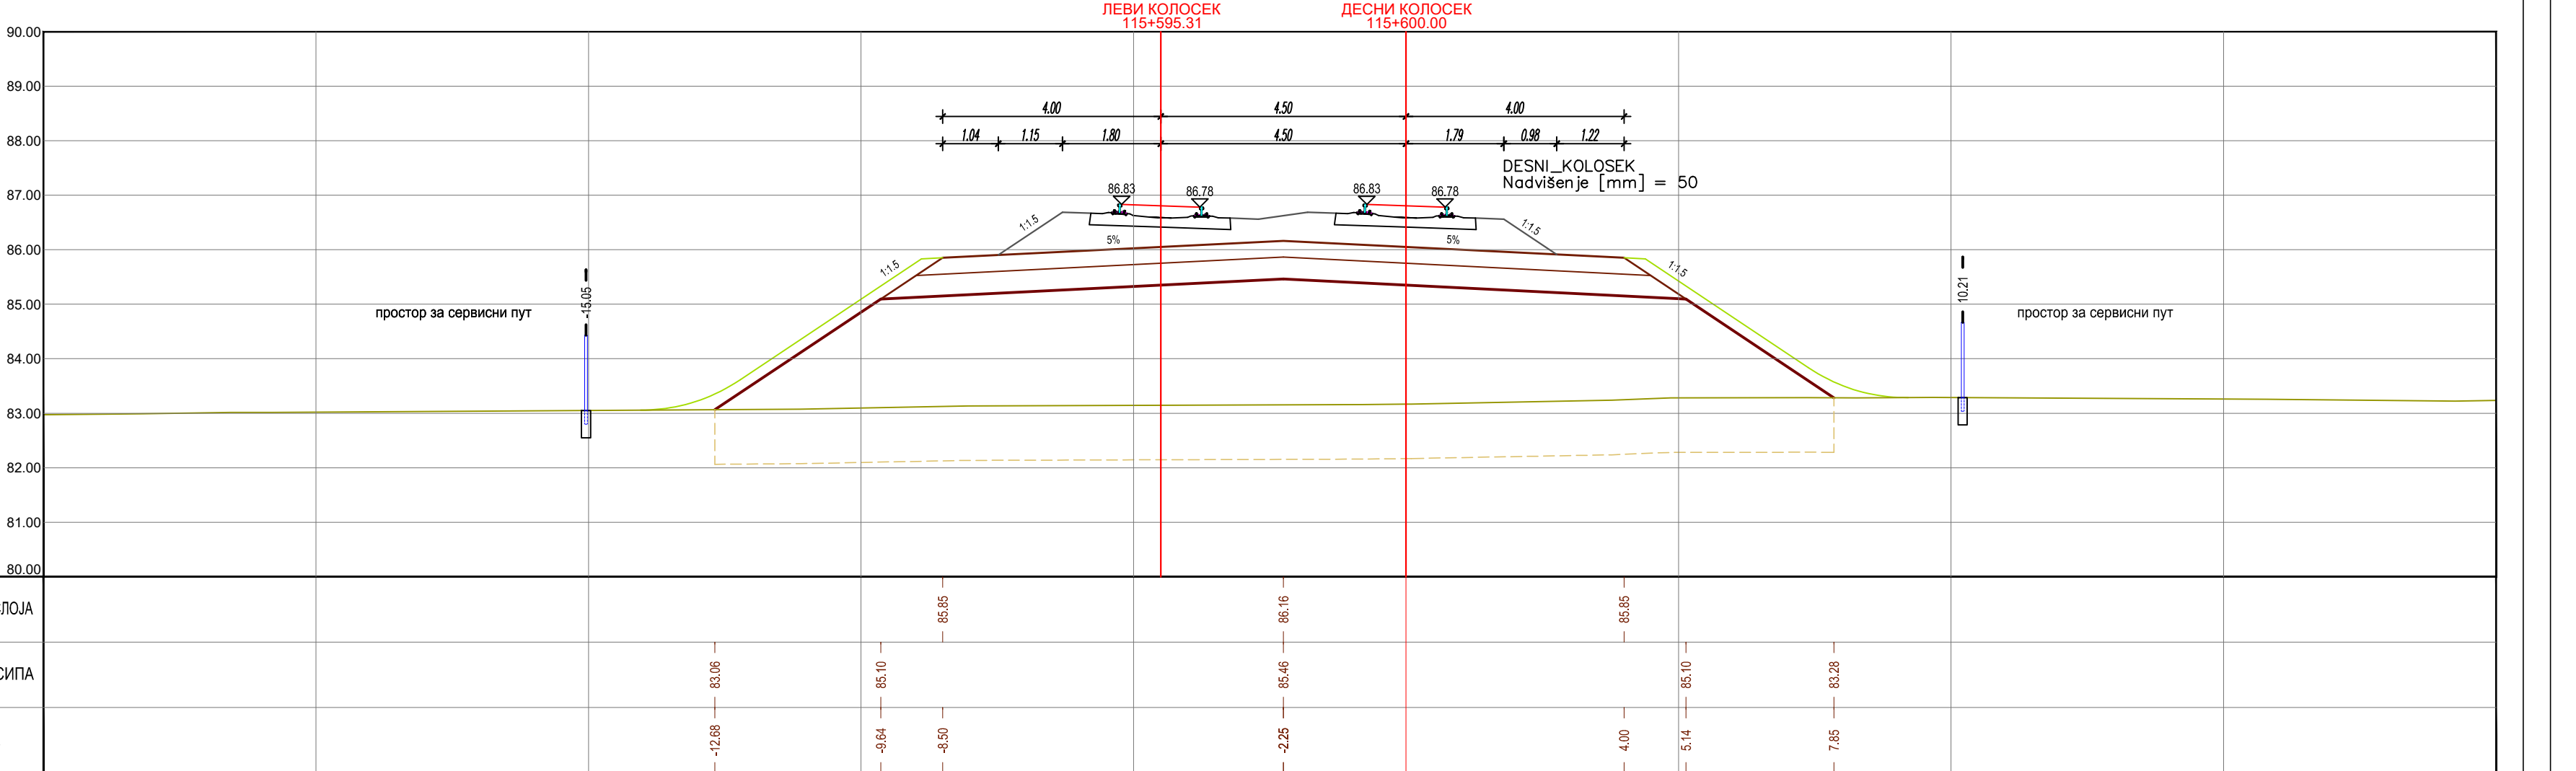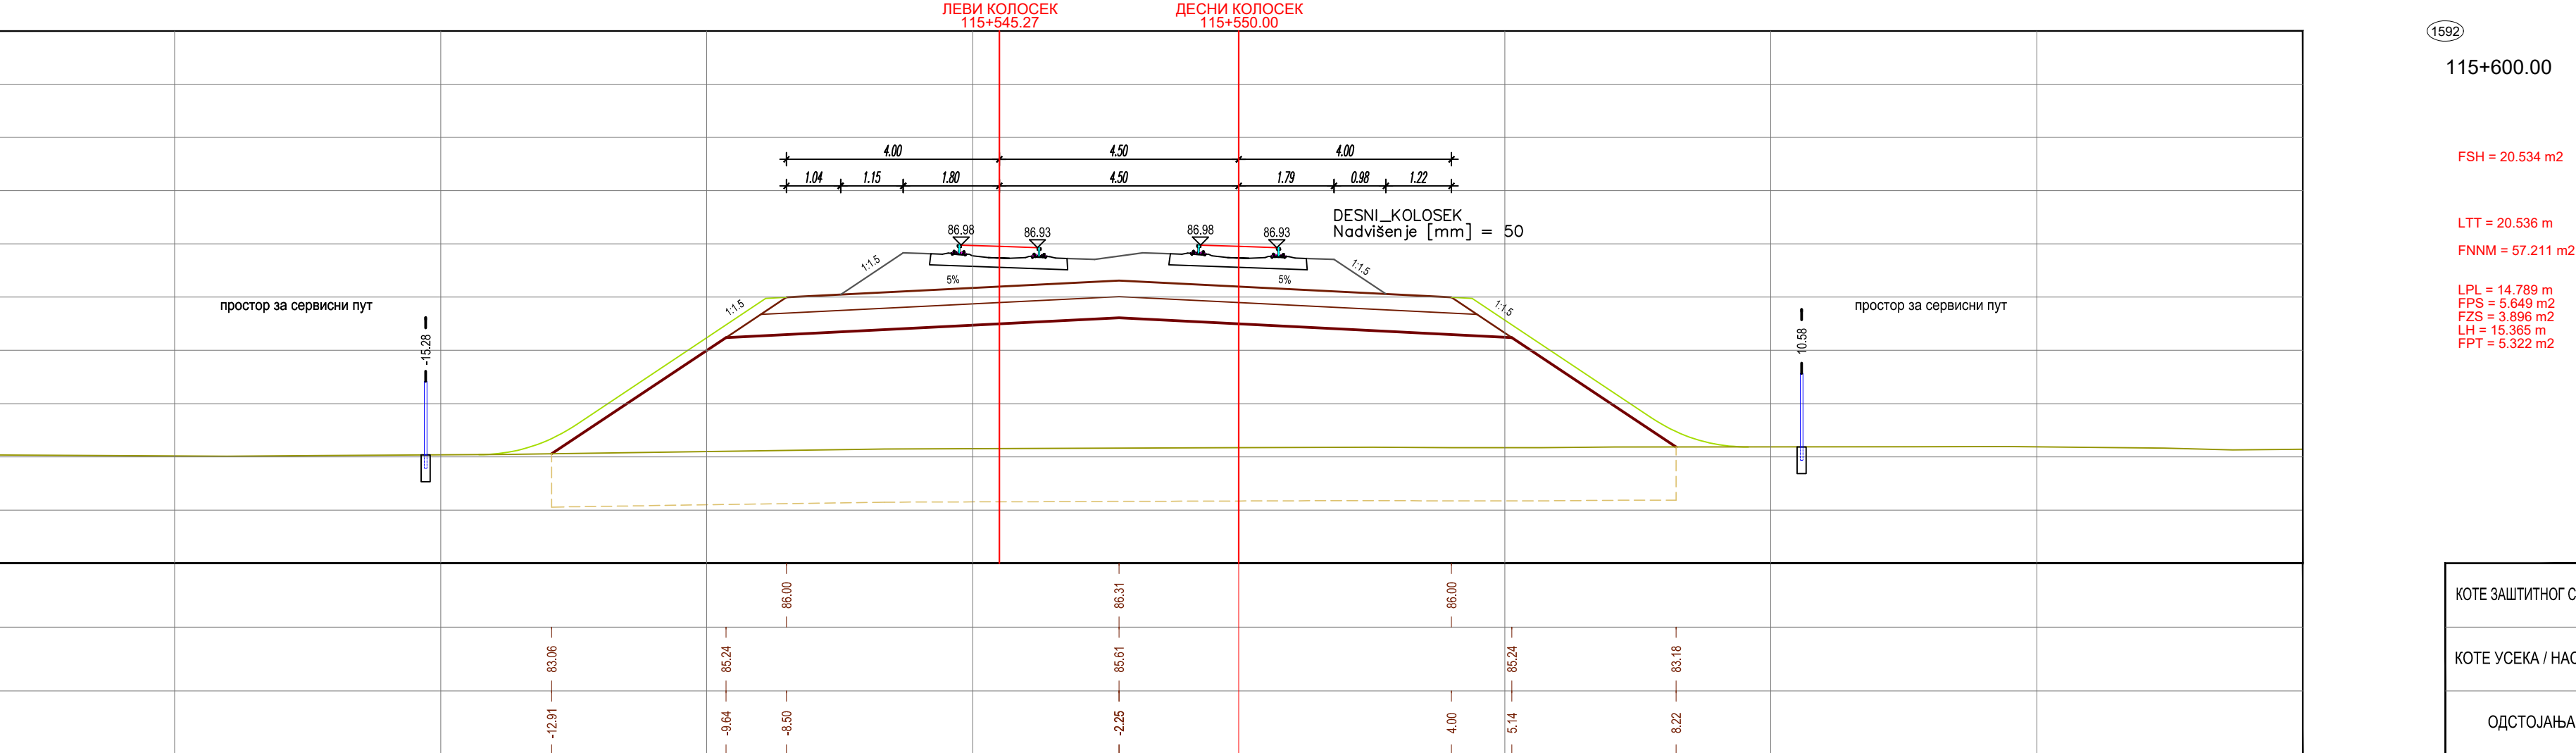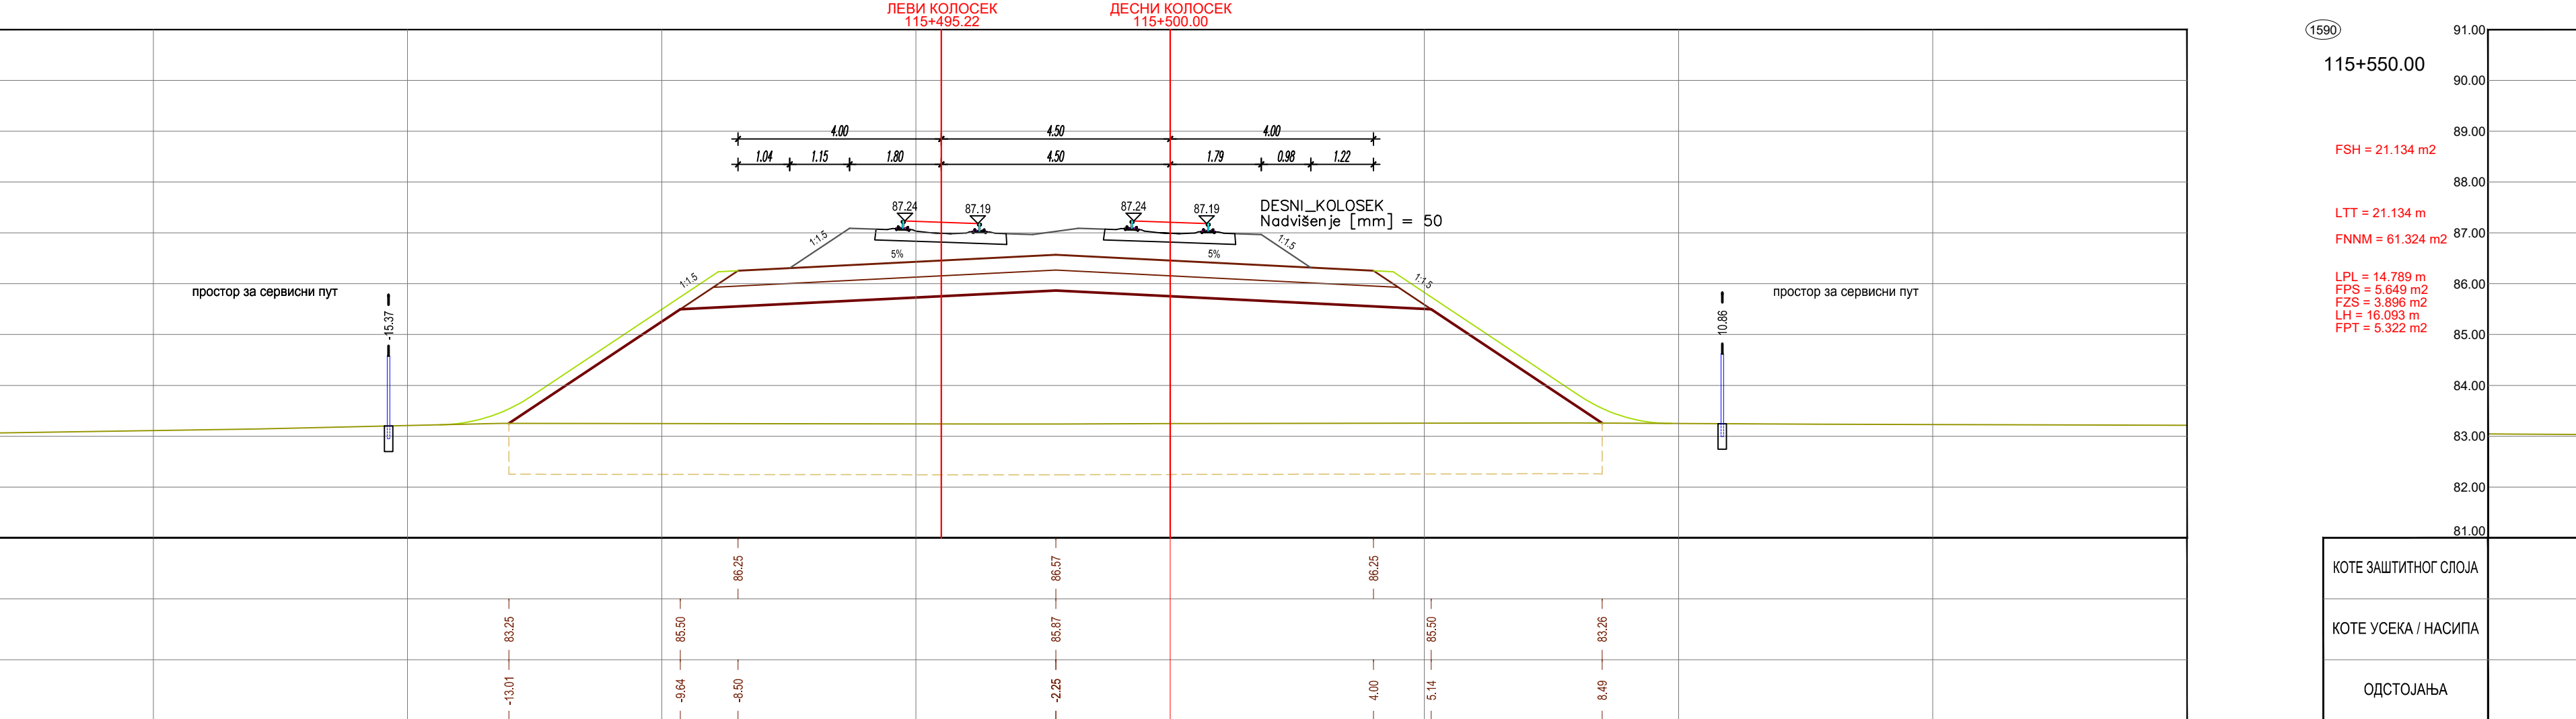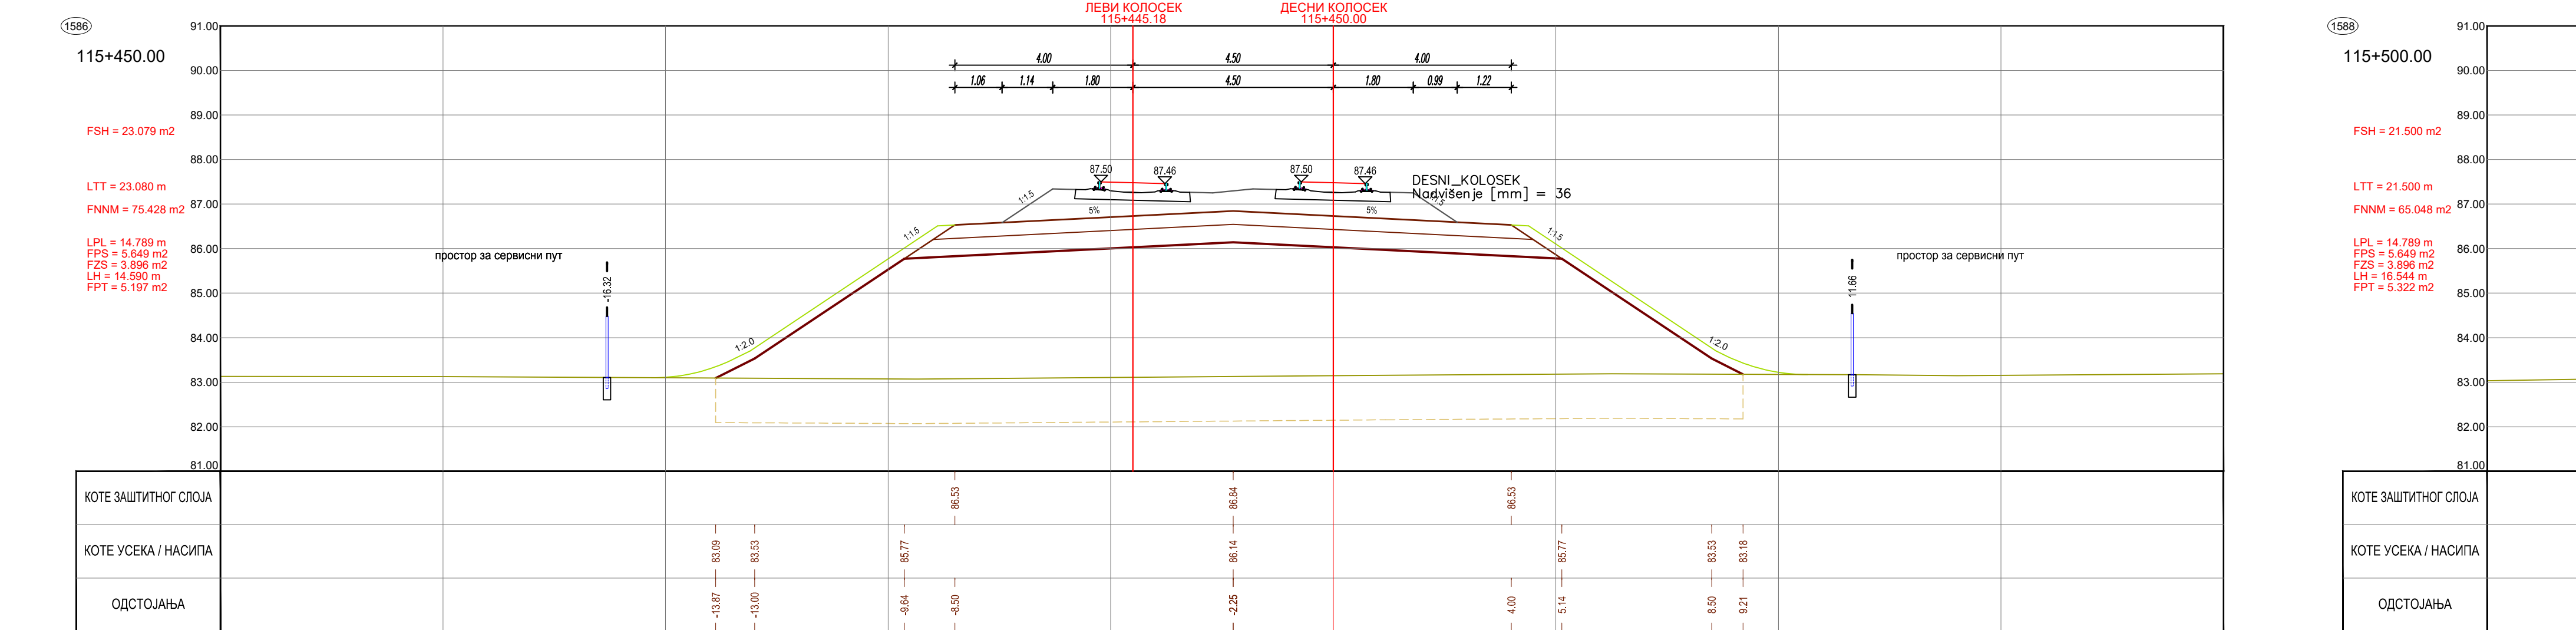

- ЛЕГЕНДА:
- Fsh... СКИДАЊЕ ХУМУСА
 - Fl... ИСКОП ПОСТОЈЕЋЕГ ТУЦАНИКА
 - Frl... ИСКОП ПОСТОЈЕЋЕГ ТАМПОНА
 - Fl... ИСКОП
 - Fls... ИСКОП СТЕПЕНИЦА
 - Lil... ВАЉАЊЕ ТЕМЕЉНОГ ТЛА
 - Flm... НАСИП ОД ПОЖАЊНОГ МАТЕРИЈАЛА
 - Fnm... НАСИП ОД НЕКОХЕРЕНТНОГ МАТЕРИЈАЛА
 - Lgk... ГЕОТЕКСТИЛ-ГЕОМЕМБРАНА
 - Fo... СПОЈ СЈАЧАЊА НАСИПА-ЗАМЕНЕ ТЛА
 - Lpl... ВАЉАЊЕ ПЛАНУМА
 - Fps... ПРЕЛАЗНИ СЛОЈ
 - Fzs... ЗАШТИТНИ СЛОЈ
 - Lh... ХУМУЗИРАЊЕ
 - Frl... ПРОЈЕКТОВАНИ ТУЦАНИК
 - Flid... ИСКОП ДРЕНАЖЕ
 - Lgm... ГЕОМЕМБРАНА







03		
02		
01		
Број	Датум	Опис
Ревизиони блок:		
САОБРАЋАЈНИ ИНСТИТУТ ЦИП, д.о.о.		
Немањина 6; 11000 Београд, Србија Тел: 011/3618-134; Факс: 011/3618-324; web site: www.sicp.co.rs		
Организациона јединица: САОБРАЋАЈНИЦЕ		
Одговорни пројектант:	Инвеститор:	Пројекат:
Небојша Марковић, маг.инж.грађ.	Инфраструктура Железнице Србије "А.Д.	22.4.17 ПРОЈЕКАТ ТРАСЕ ПРУТЕ И СТАНИЦА - ДОЊИ И ГОРЊИ СЛОЈ
Лиценца бр.:	43010102519	ОПШЕРА ПРУГА ВРЕД: НОВА - ПОСРЕДНАЦИ ИЛИ ИСТО
Сарадници:	Део пројекта:	ПРОЈЕКАТ ТРАСЕ ПРУТЕ И СТАНИЦА - ДОЊИ И ГОРЊИ СЛОЈ
Унутрашња контрола:	Александар Јаћин, дипл.грађ.инж.	Цртеж:
Главни пројектант:	др.Павлица Милош Марковић, дипл.инж.	ПОПРЕЧНИ ПРОФИЛИ
Руководилац организационе јединице:	др.Новица Стевановић, дипл.грађ.инж.	Размера:
Врста тех. док.:	ПЗИ	1:100
Датум:	01.2022.	Цртеж бр.:
2020-250-САО-2/2, 4.1.2.7.3.4		

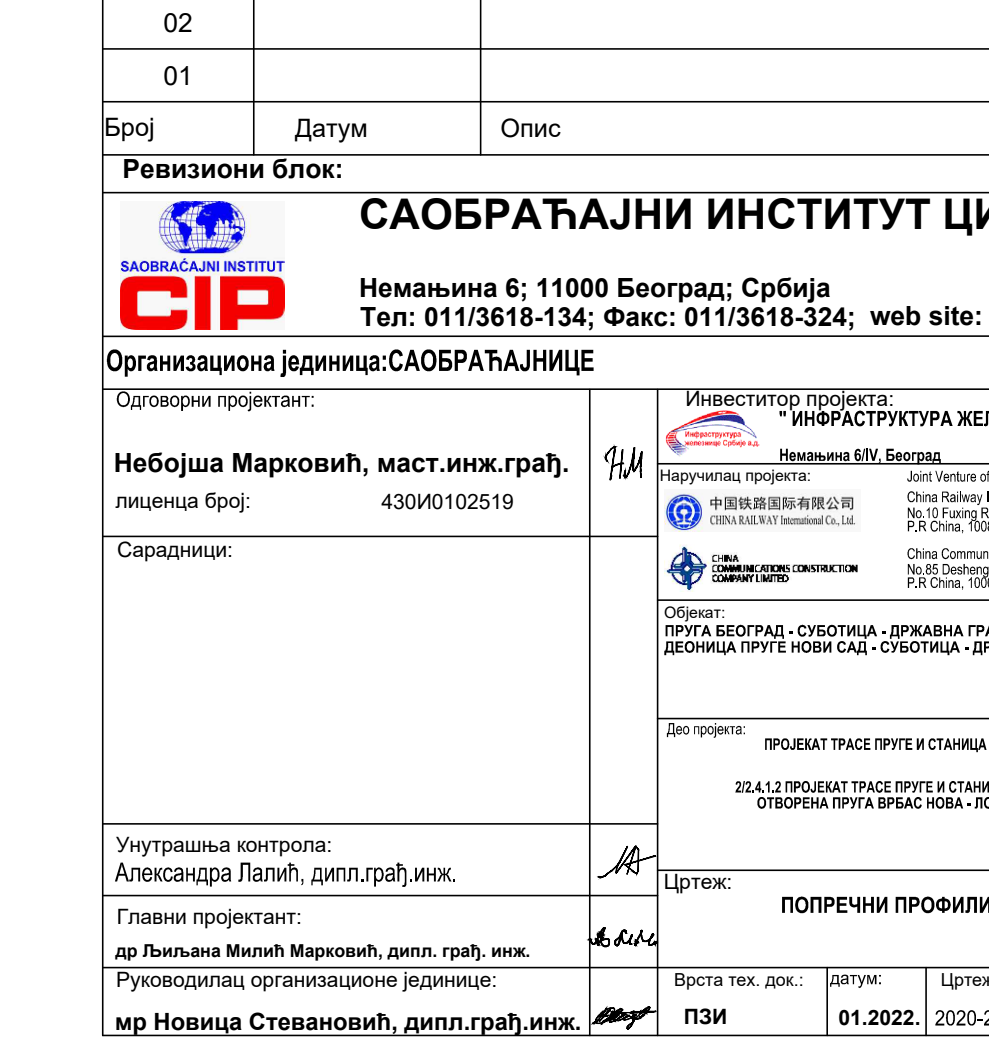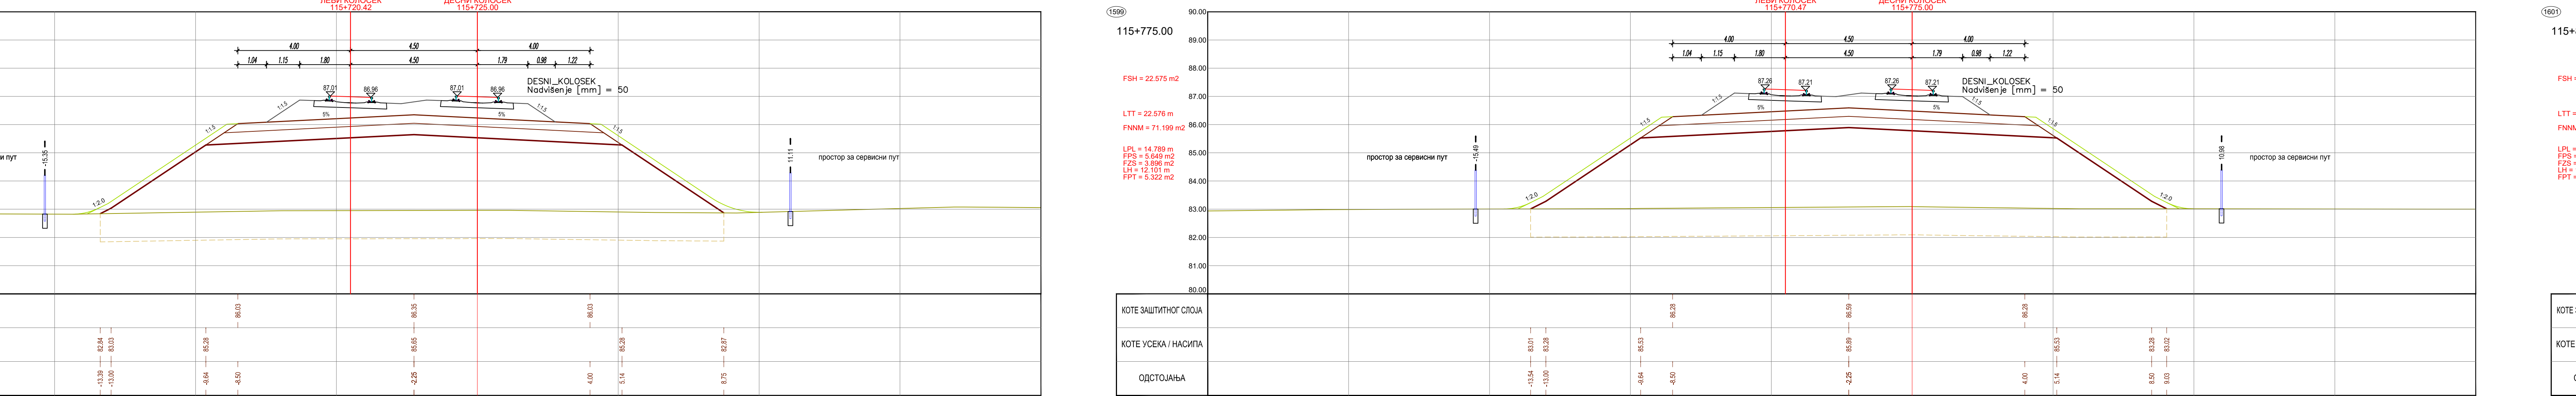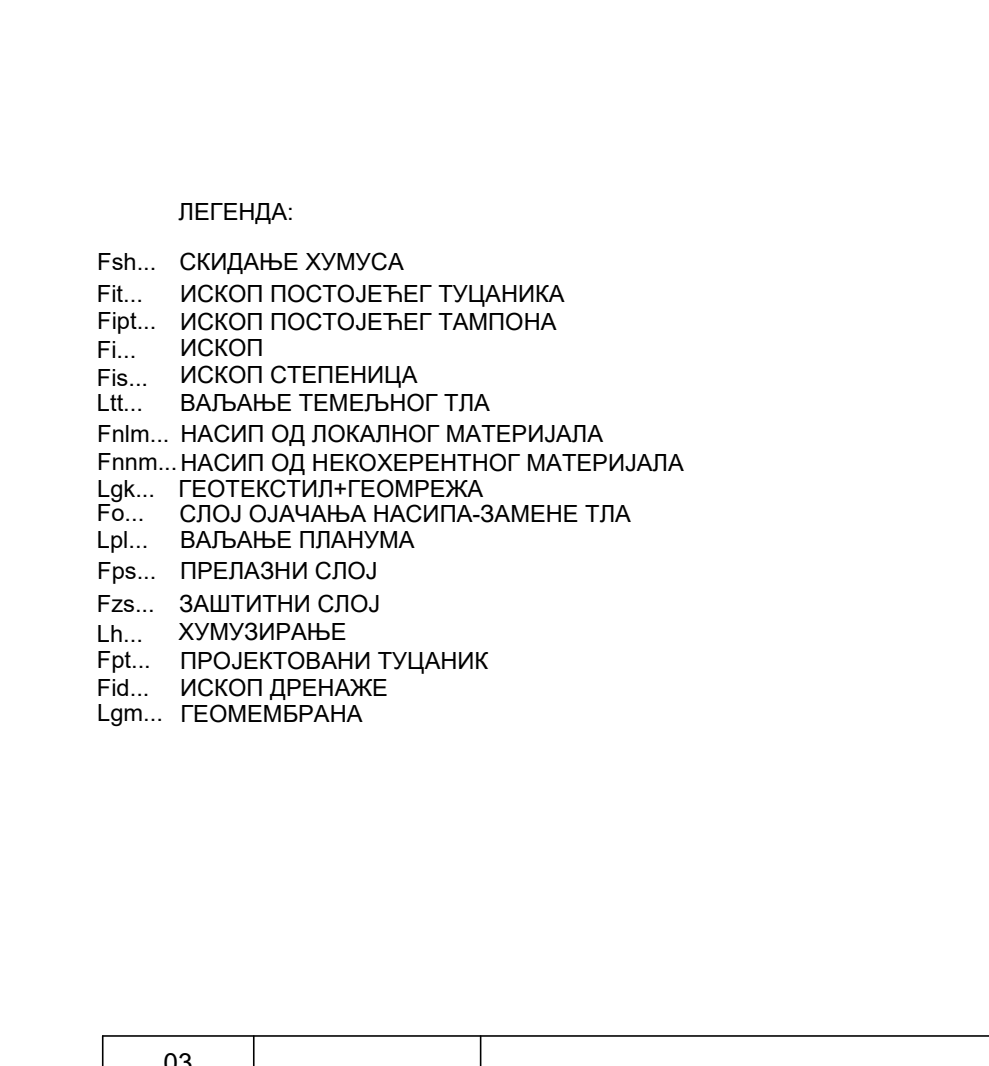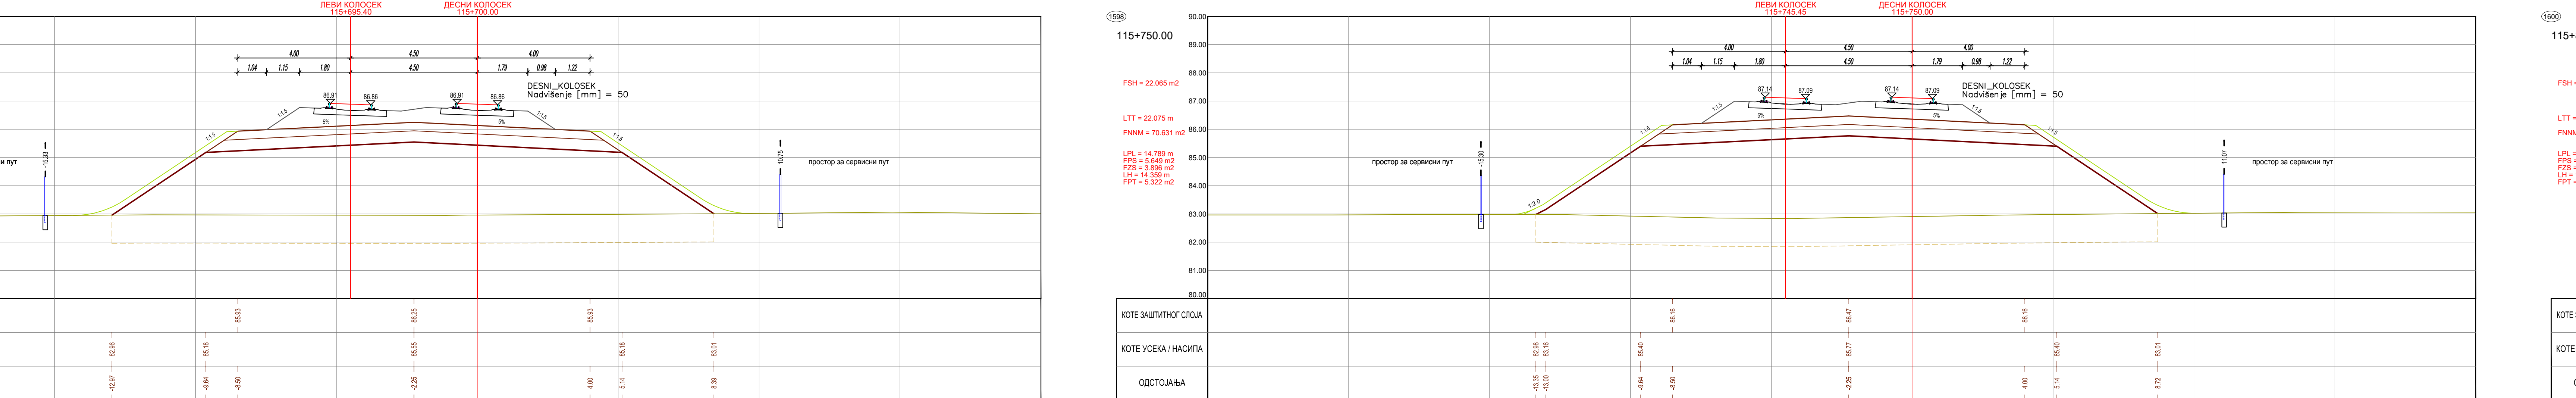

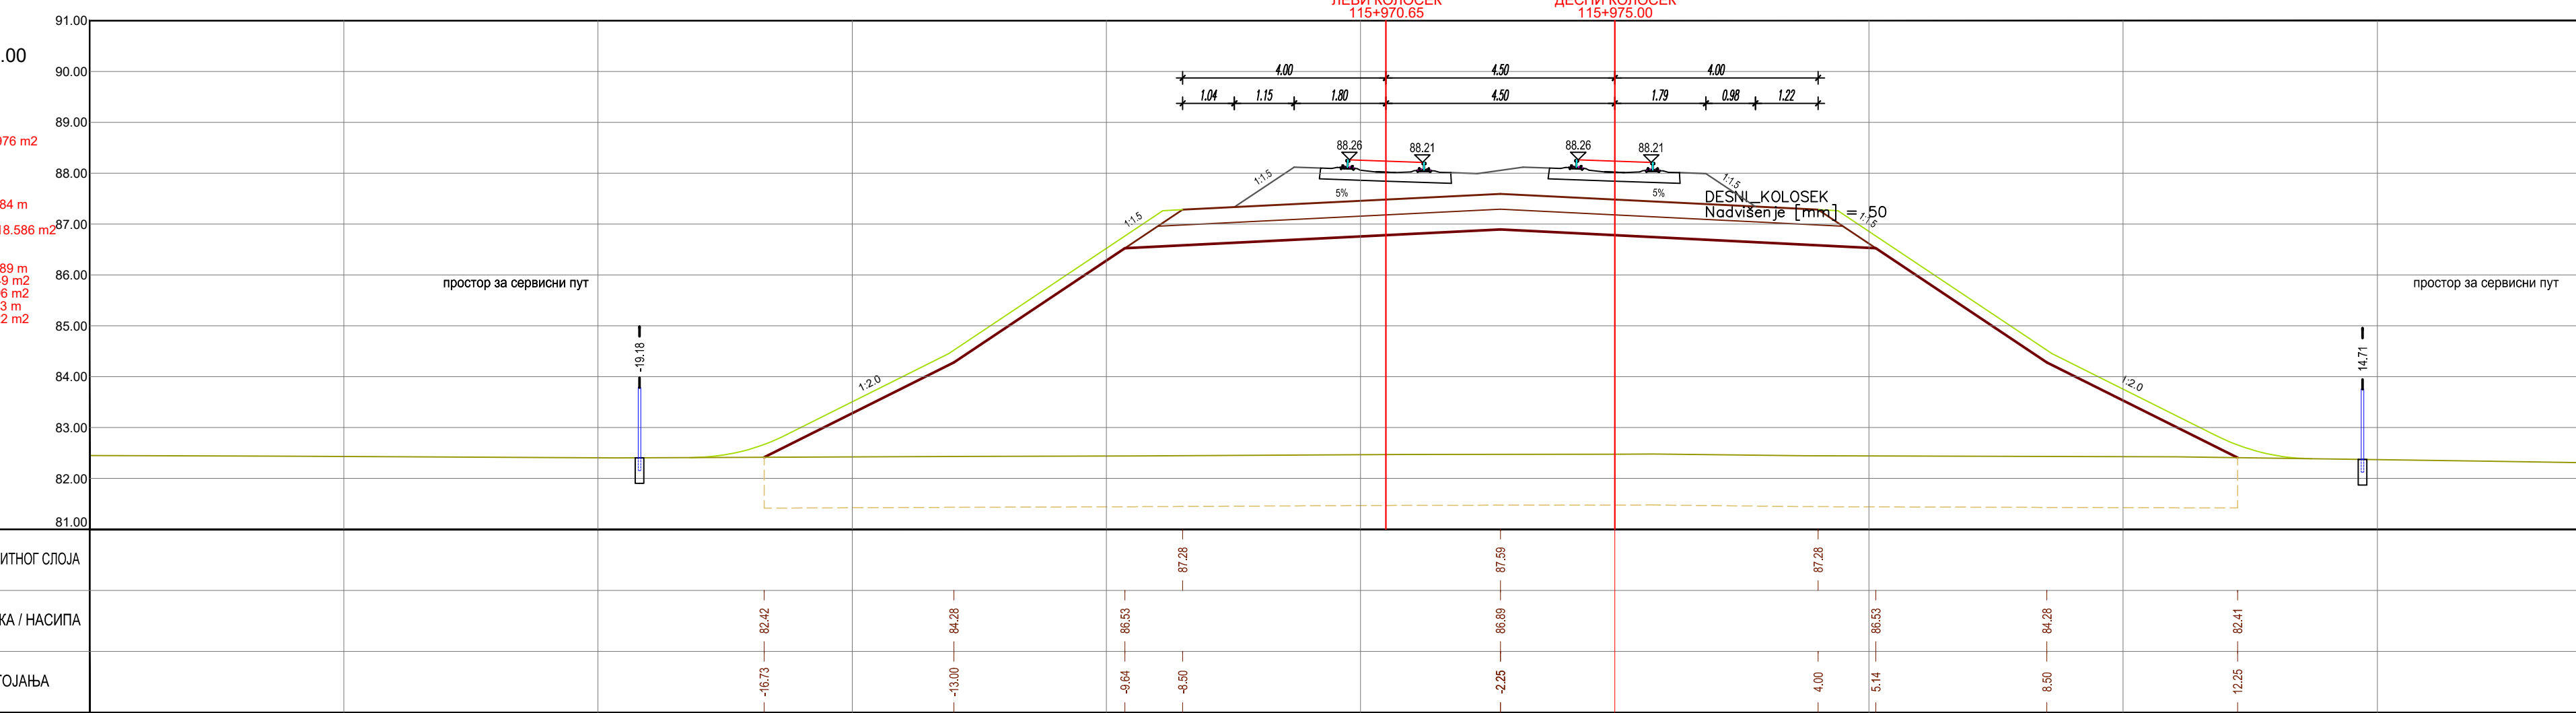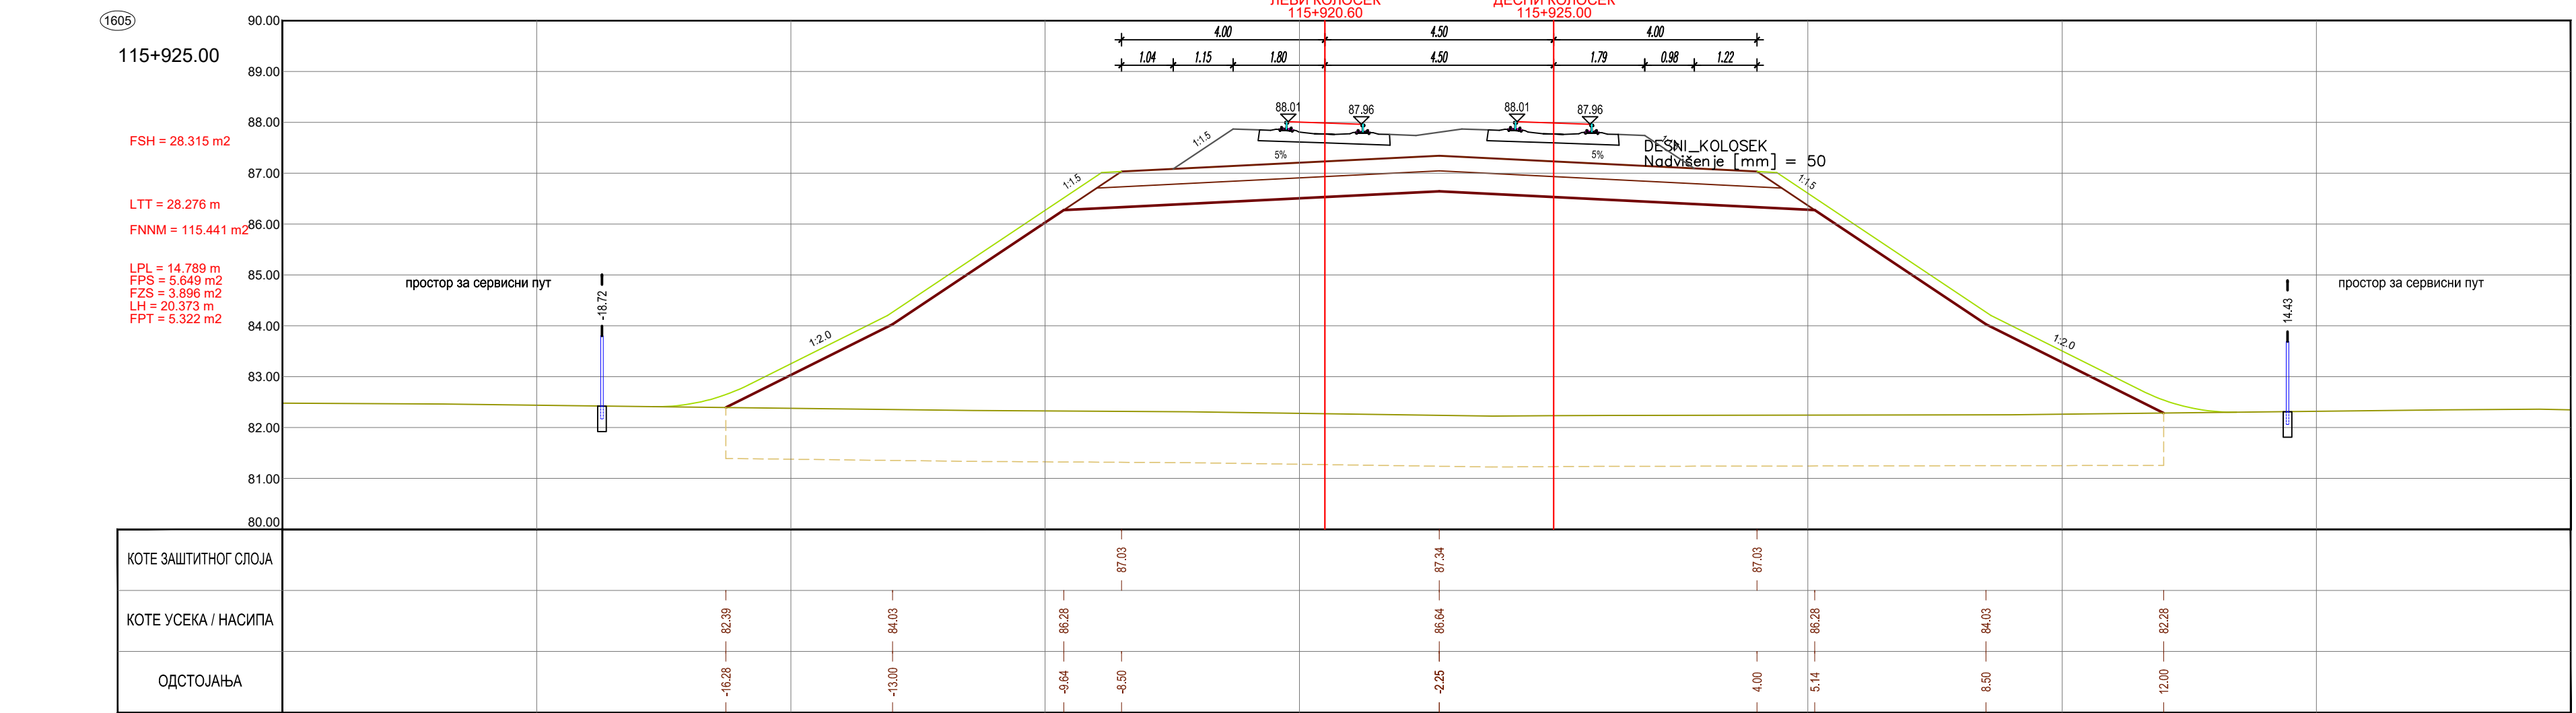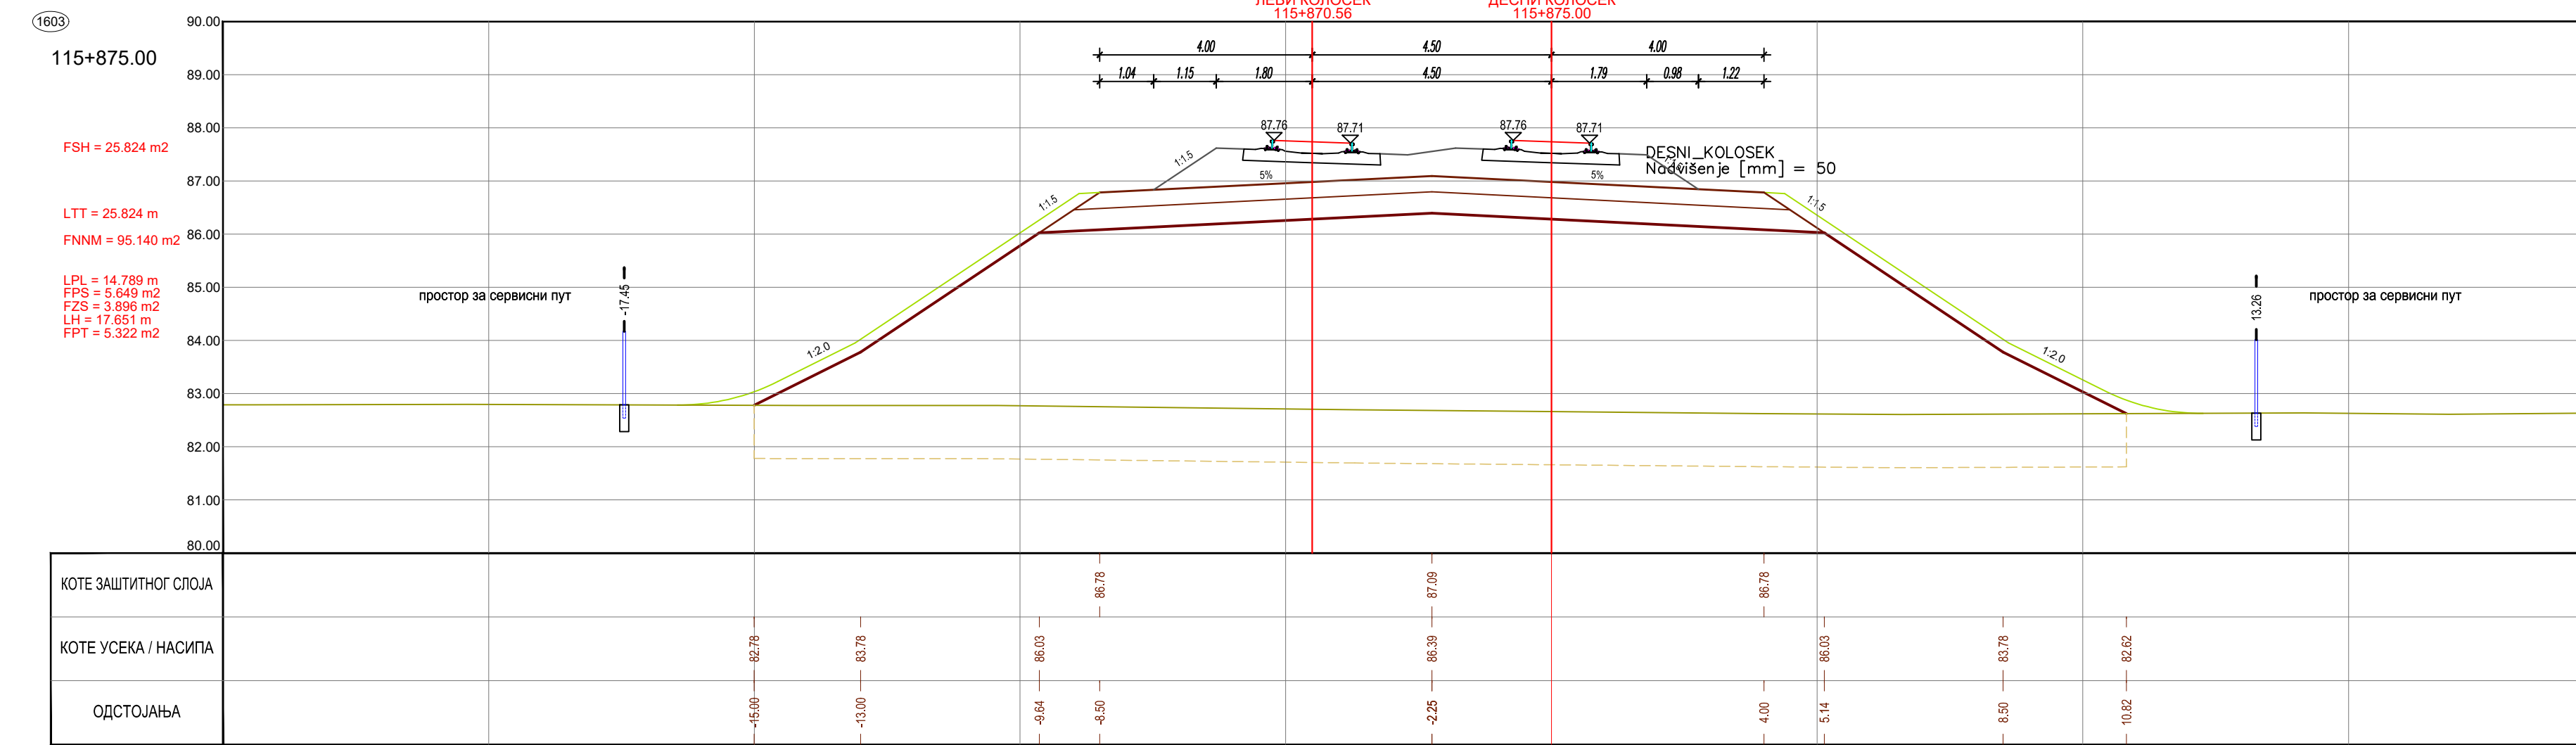

ЛЕГЕНДА:	
Fah...	СИДАЊЕ ХУМУСА
Fit...	ИСКОП ПОСТОЈЕЋЕГ ТУЦАНИКА
Fpt...	ИСКОП ПОСТОЈЕЋЕГ ТАМПОНА
Fi...	ИСКОП
Fl...	ИСКОП СТЕПЕНИЦА
Lt...	ВАЉАЊЕ ТЕМЕЉНОГ ТЛА
Lntm...	НАСИП ОД ЛОКАЛНОГ МАТЕРИЈАЛА
Fnm...	НАСИП ОД НЕКОХЕРЕНТНОГ МАТЕРИЈАЛА
Lsk...	ГЕОТЕКСТИЛ-ОБРЕЖКА
Lp...	СЛОЈ ОДЧАЊАЊА НАСИПА-ТАМЕ ТЛА
Lpl...	ВАЉАЊЕ ПЛАНУМА
Fps...	ПРЕЛАЗНИ СЛОЈ
Fzs...	ЗАШТИТНИ СЛОЈ
Lh...	ХУМУЗИРАЊЕ
Frl...	ПРОЈЕКТОВАНИ ТУЦАНИК
Ld...	ИСКОП ДРЕНАЖЕ
Lgm...	ГЕОМЕМБРАНА







[illegible]

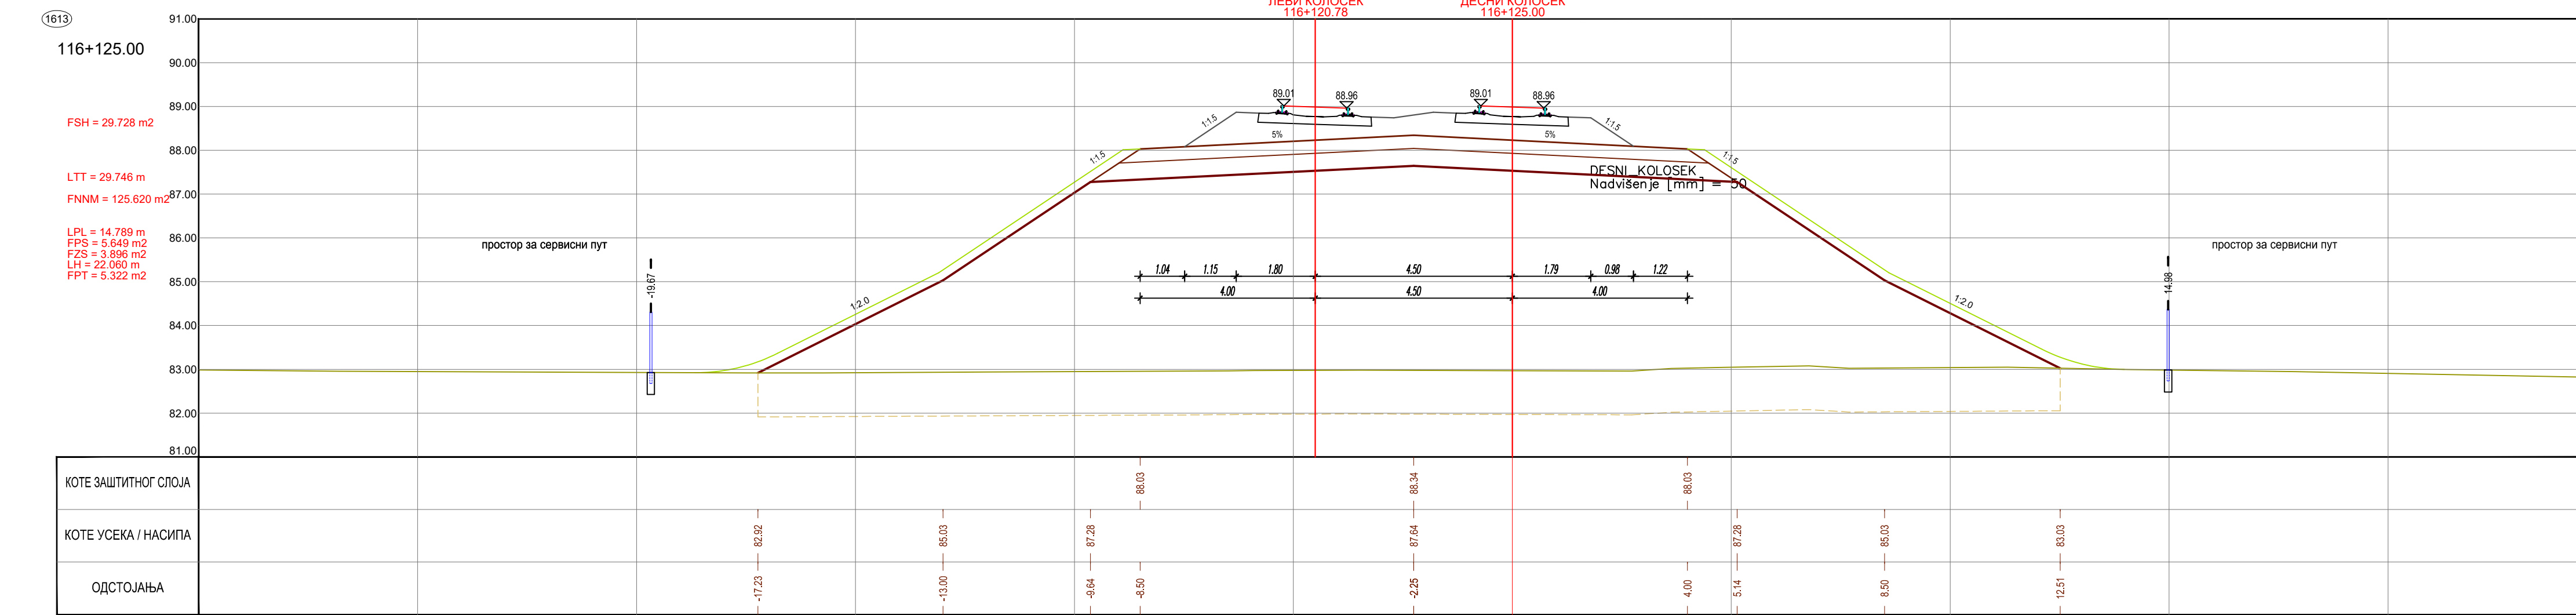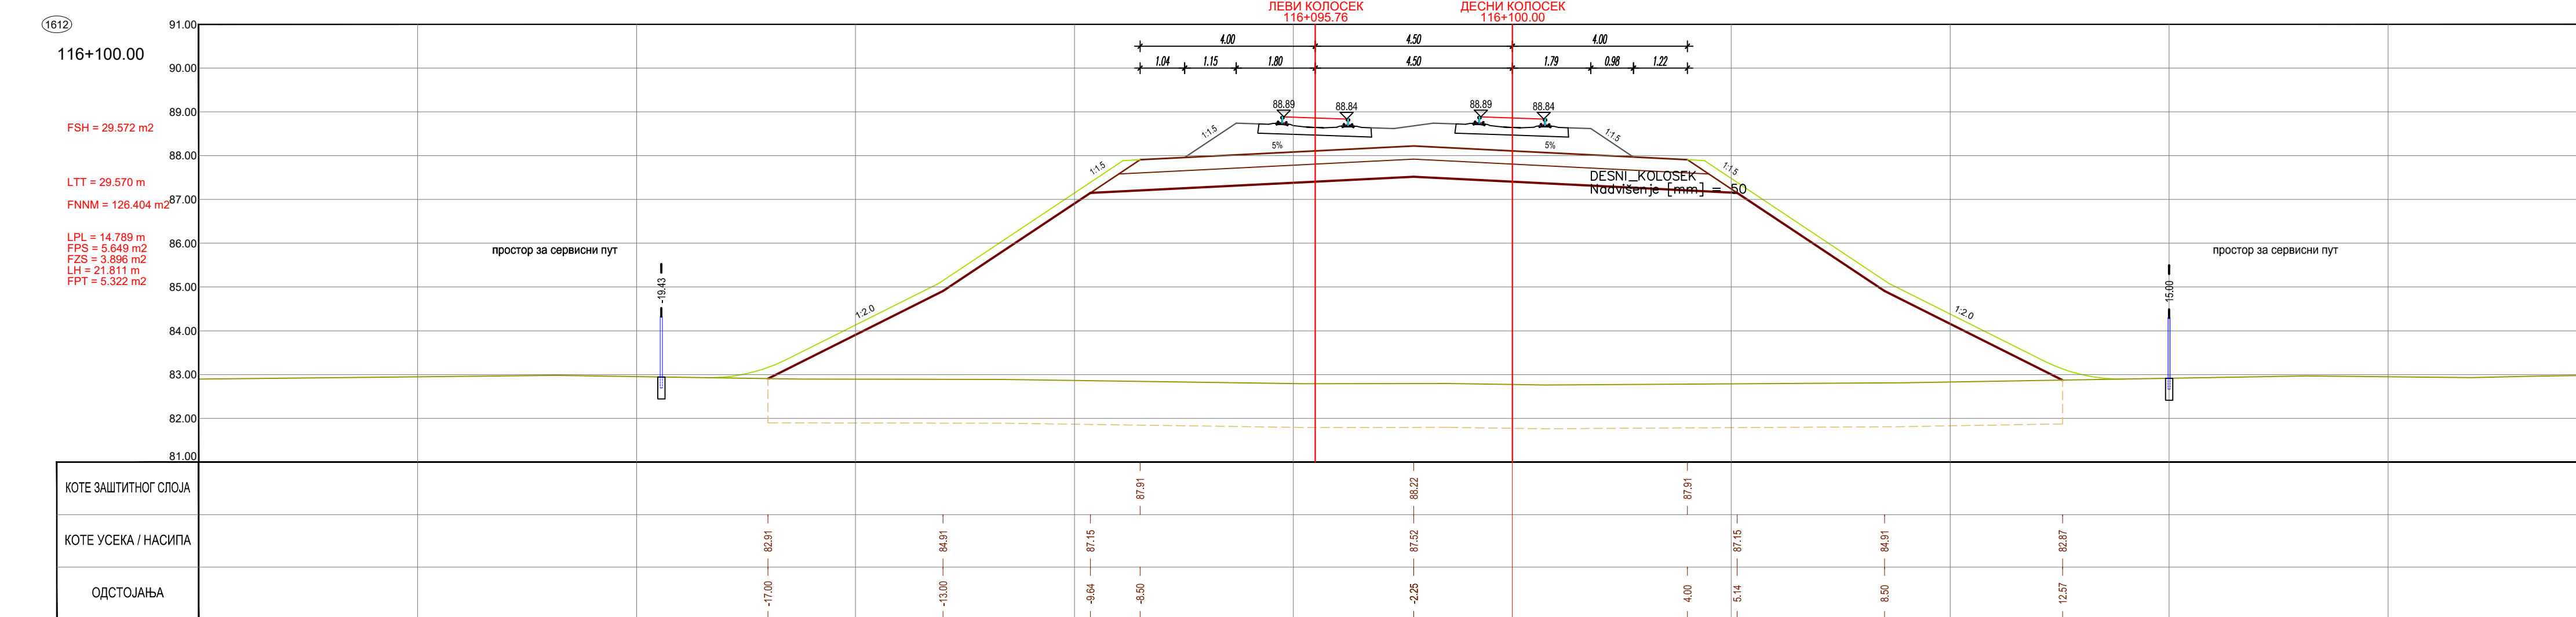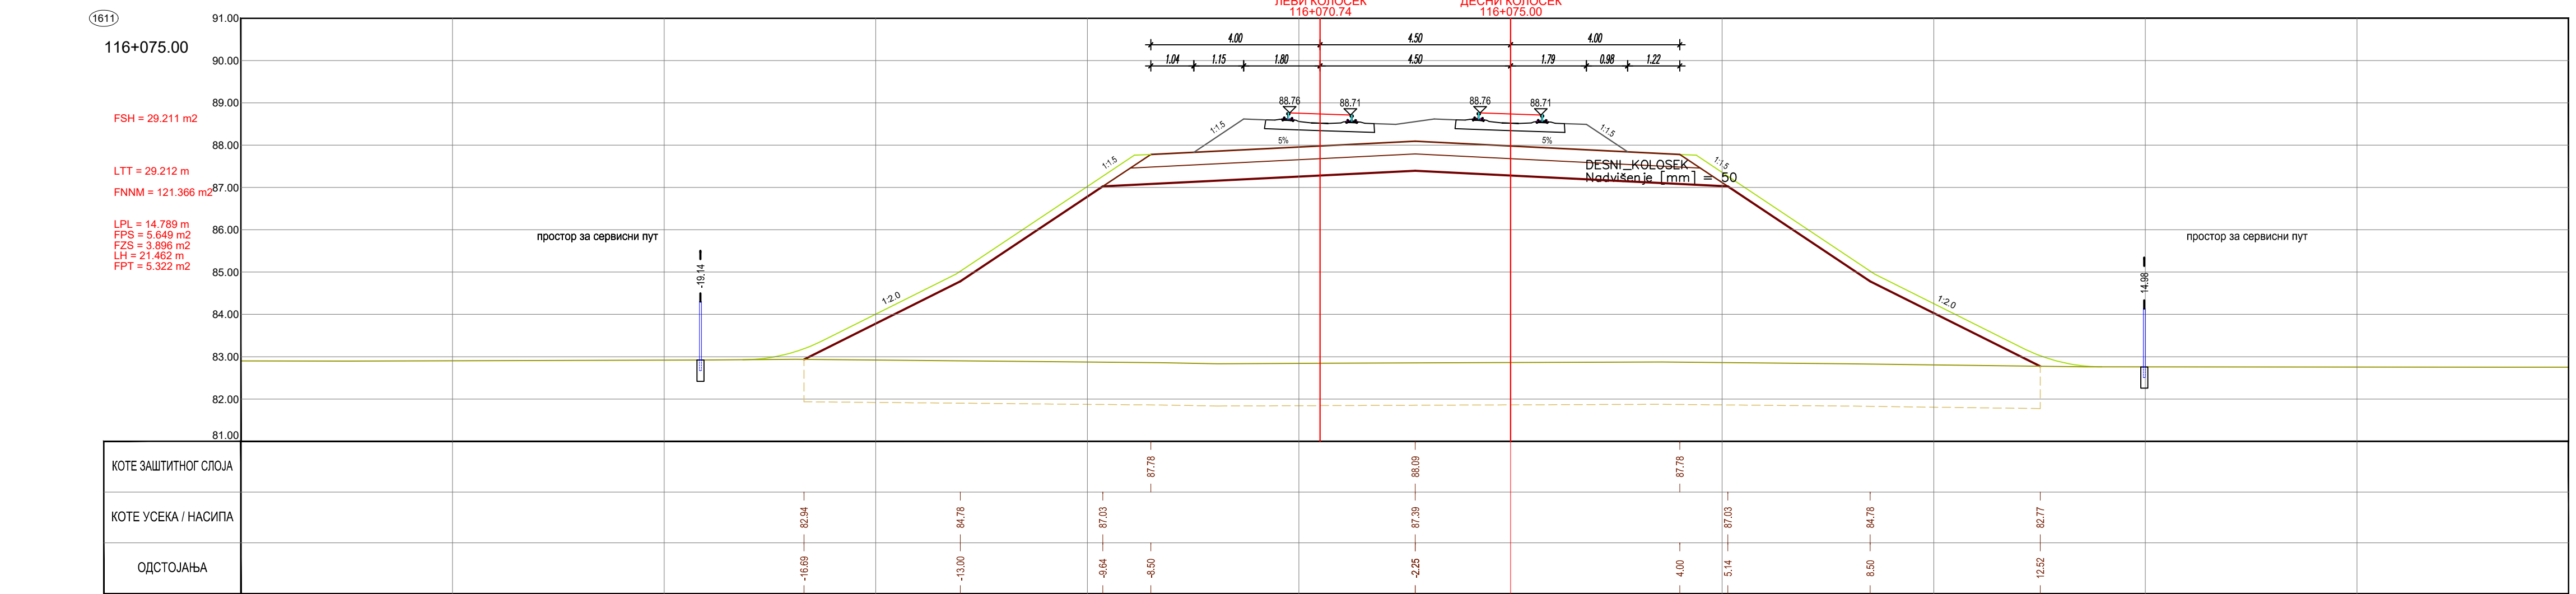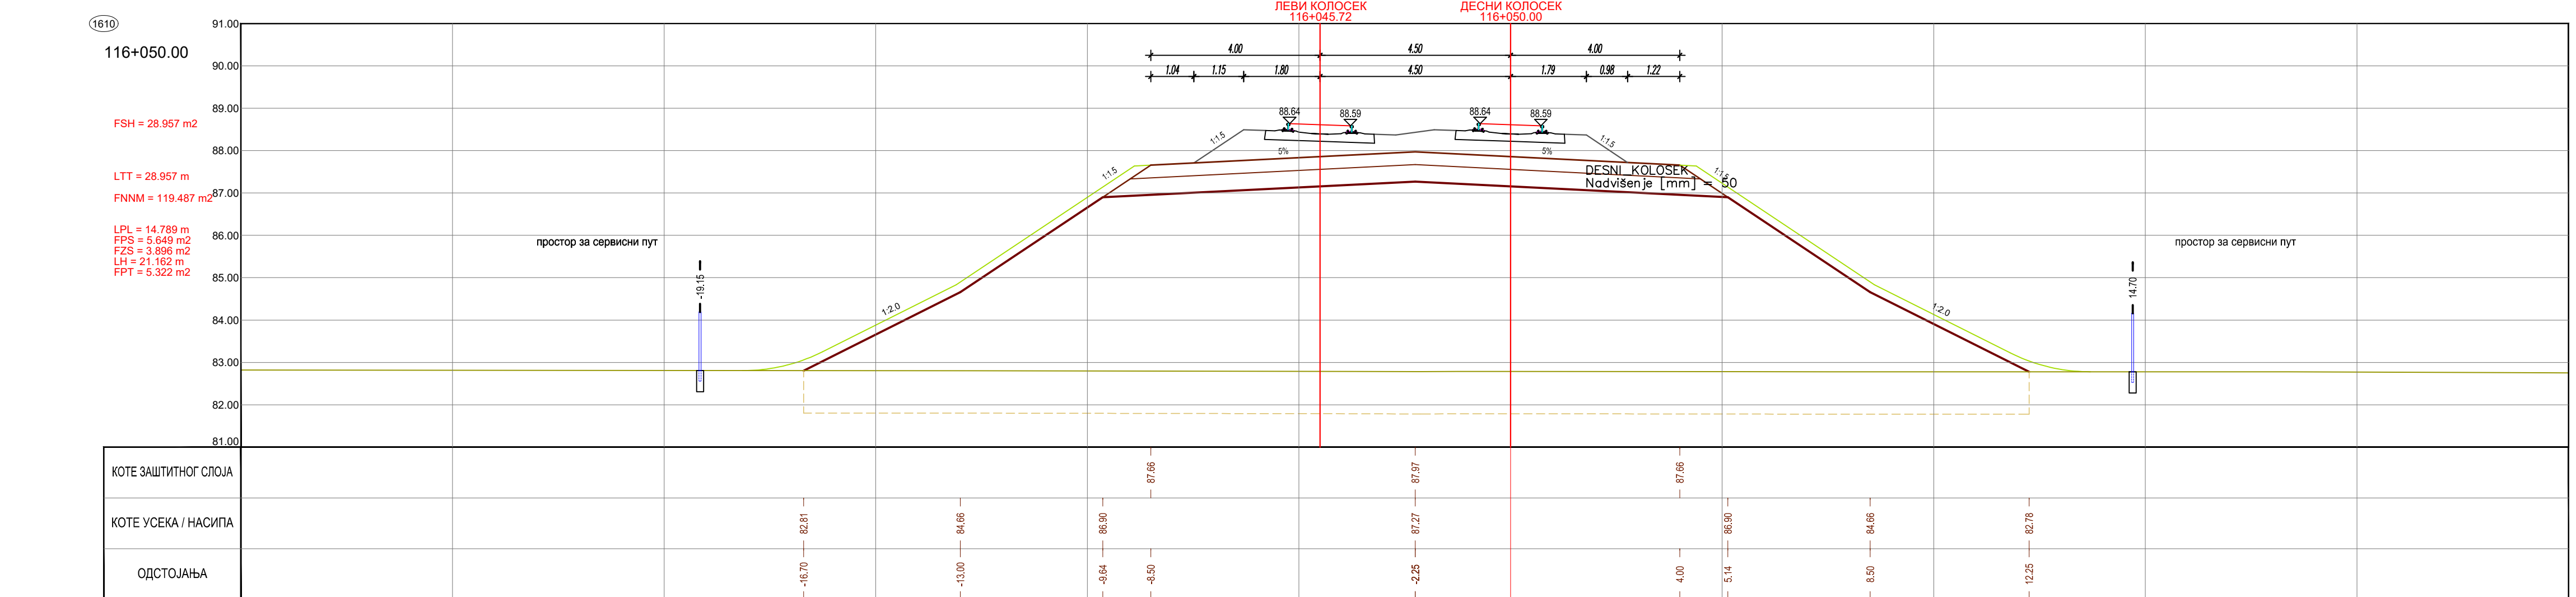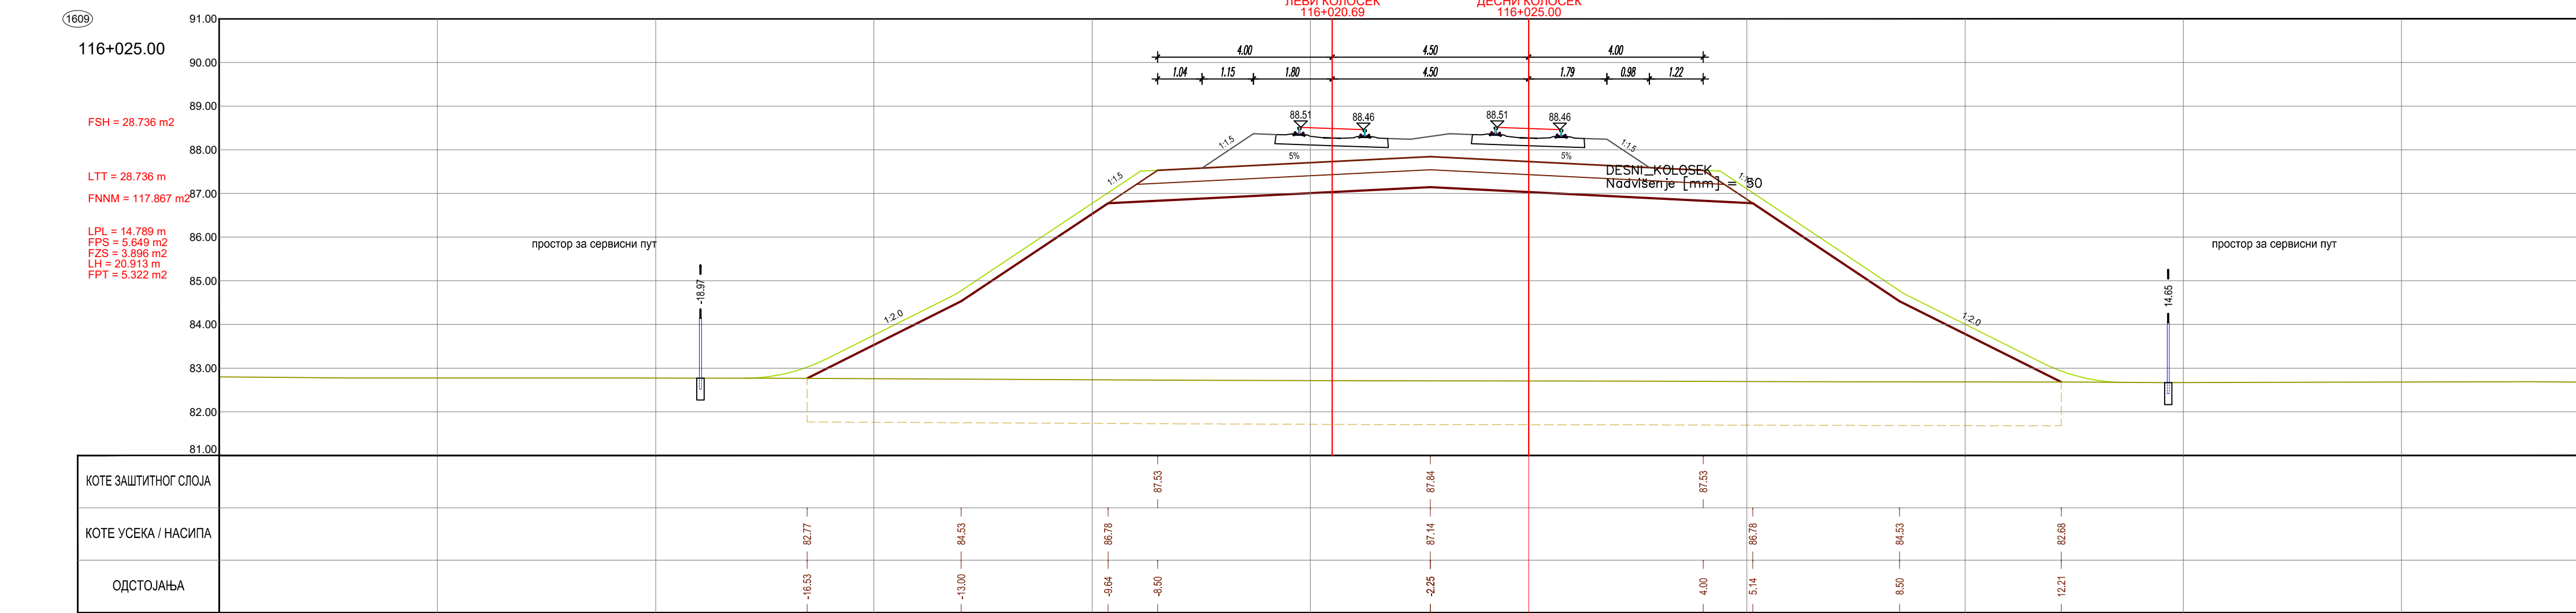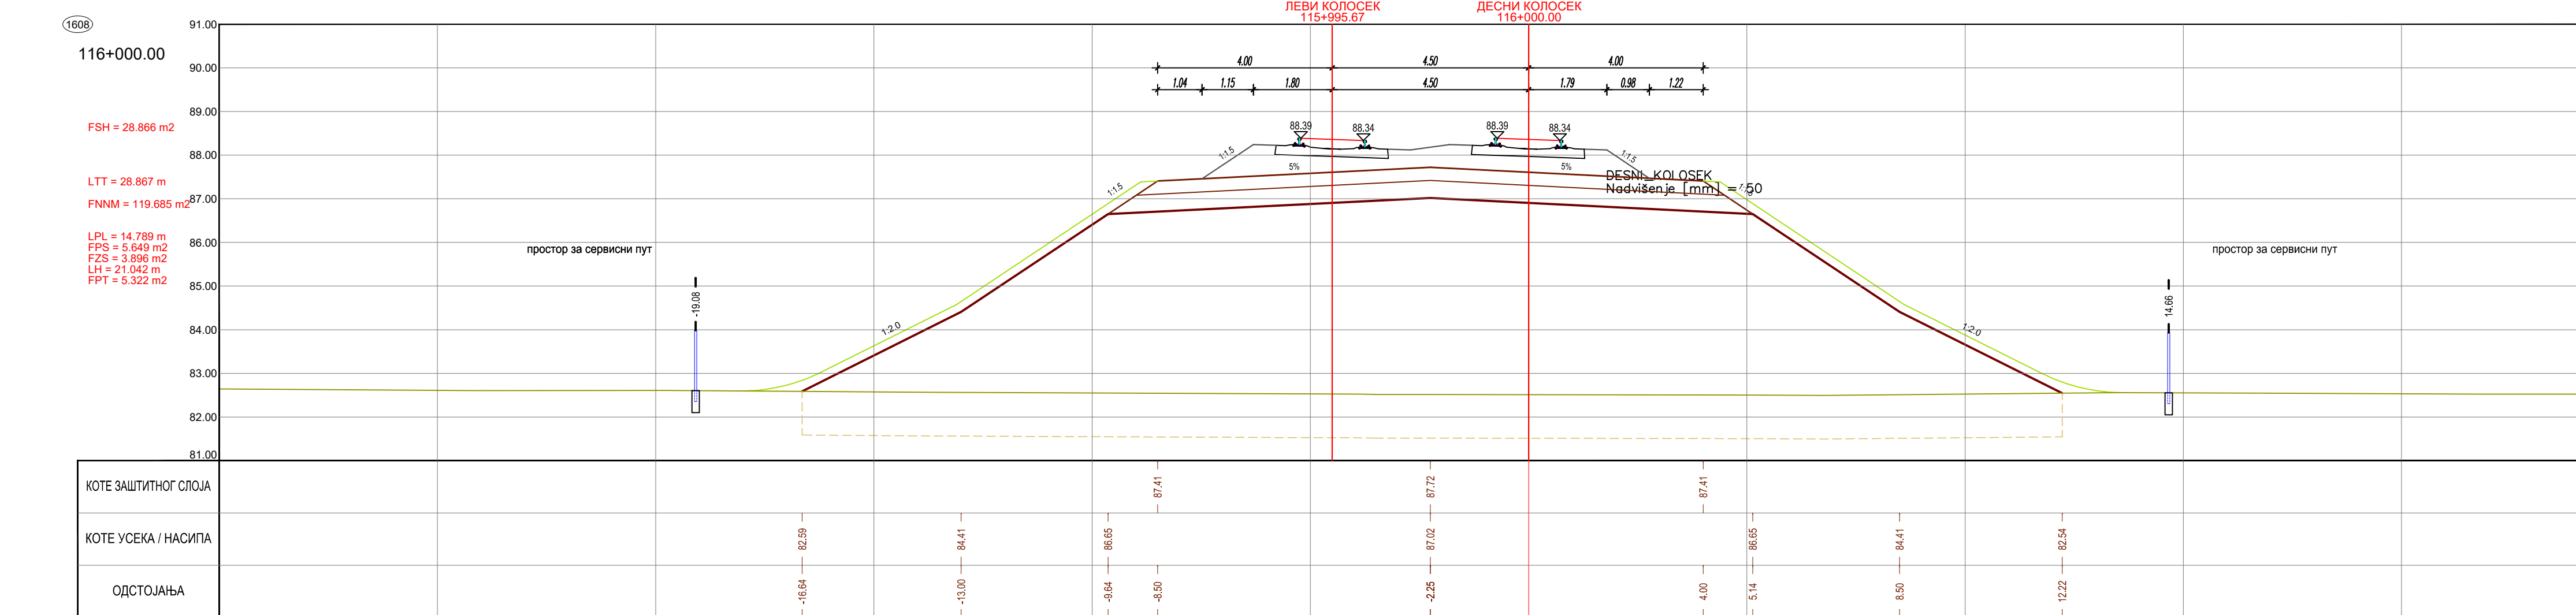

ЛЕГЕНДА:





- Fsh... СКИДАЊЕ ХУМУСА
Fr... ИСКОП ПОСТОЈЕЋЕГ ТУЦАНИКА
Fpt... ИСКОП ПОСТОЈЕЋЕГ ТАМПОНА
Fl... ИСКОП
Fis... ИСКОП СТЕПЕНИЦА
LH... ВАЉАЊЕ ТЕМЕЉНОГ ТЛА
Fnlm... НАСИП ОД НЕКОХЕРЕНТНОГ МАТЕРИЈАЛА
Fnlm... НАСИП ОД НЕКОХЕРЕНТНОГ МАТЕРИЈАЛА
Lgk... ГЕОТЕКСТИЛНИ ГЕОМРЕЖА
Fg... СЛОЈ ОЦАЊАЊА НАОИТА-ЗАМЕНЕ ТЛА
Lpl... ВАЉАЊЕ ПЛАНУМА
Fps... ПРЕЛАЗНИ СЛОЈ
Fzs... ЗАШТИТНИ СЛОЈ
LH... ХОМУЗИРАЊЕ
Fpt... ПРОЈЕКТОВАНИ ТУЦАНИК
Fid... ИСКОП ДРЕНАЖЕ
Lgm... ГЕОМЕМБРАНА

03		
02		
01		
Број	Датум	Опис
Ревизиони блок:		
САОБРАЋАЈНИ ИНСТИТУТ ЦИП, д.о.о.		
Немањина 6: 11000 Београд, Србија Тел: 011/3618-134; Факс: 011/3618-324; web site: www.sicp.co.rs		
Организациона јединица: САОБРАЋАЈНИЦЕ		
Одговорни пројектант:		
Инвеститор пројекта:		
Лиценца број:		
Сарадници:		
Објект:		
Део пројекта:		
Унутрашња контрола:		
Главни пројектант:		
Руководилац организационе јединице:		
Цртеж:		
Врста тех. док.:		
Датум:		
Цртеж бр.		
Размера:		

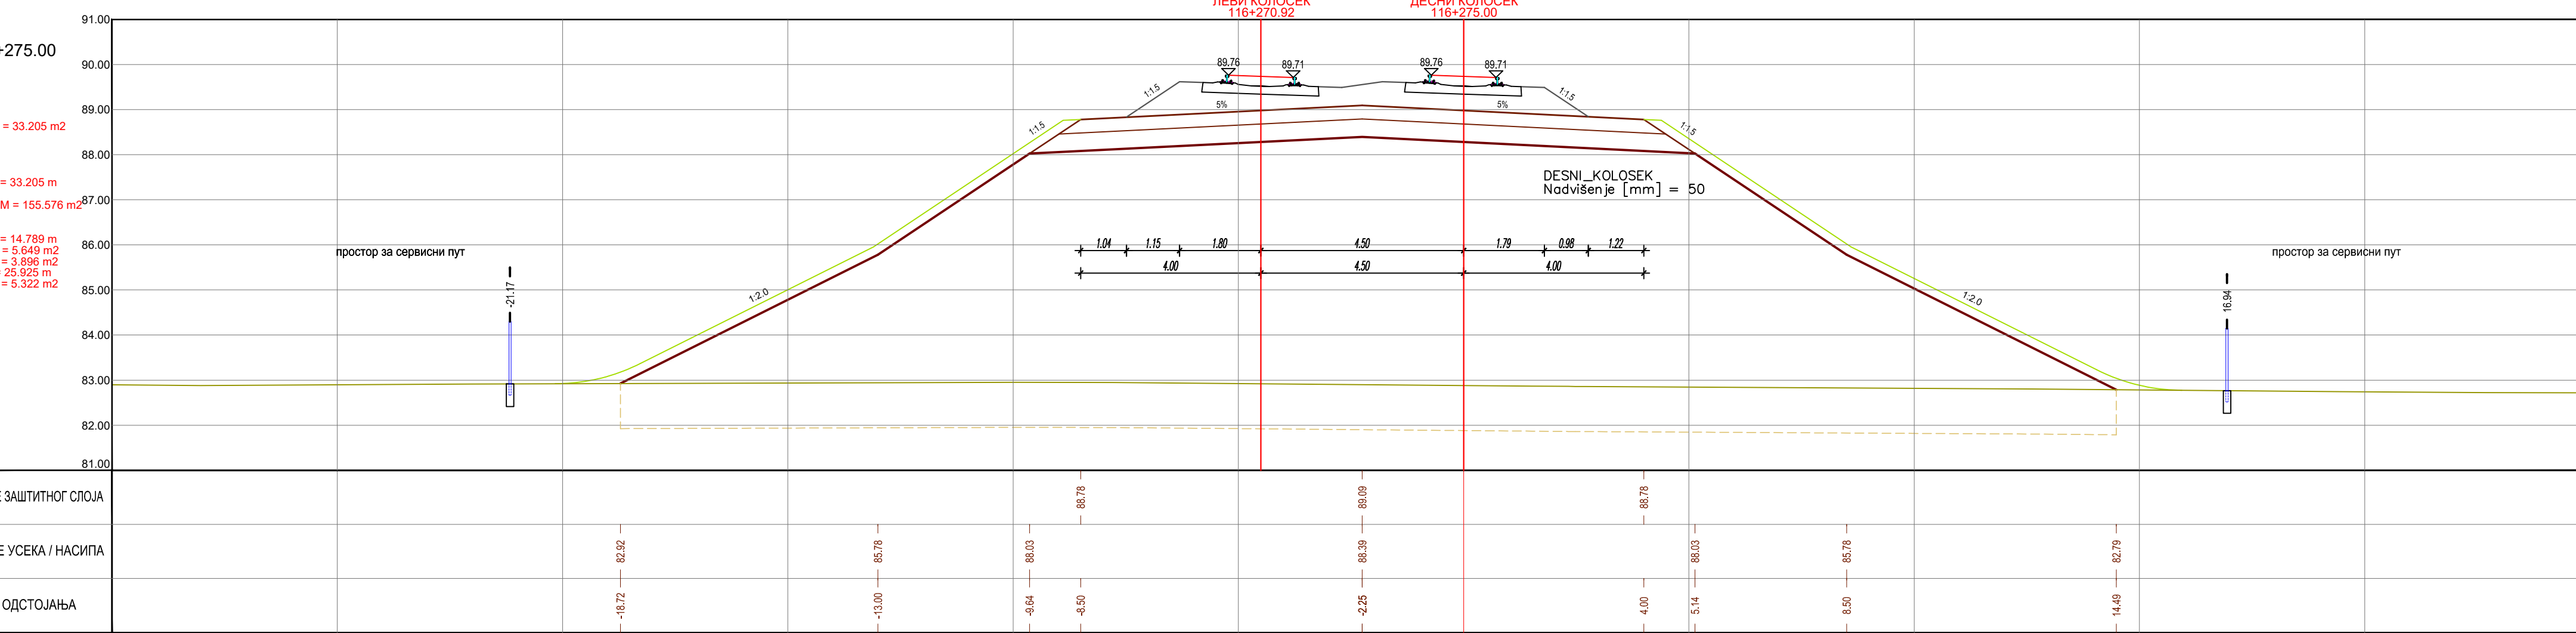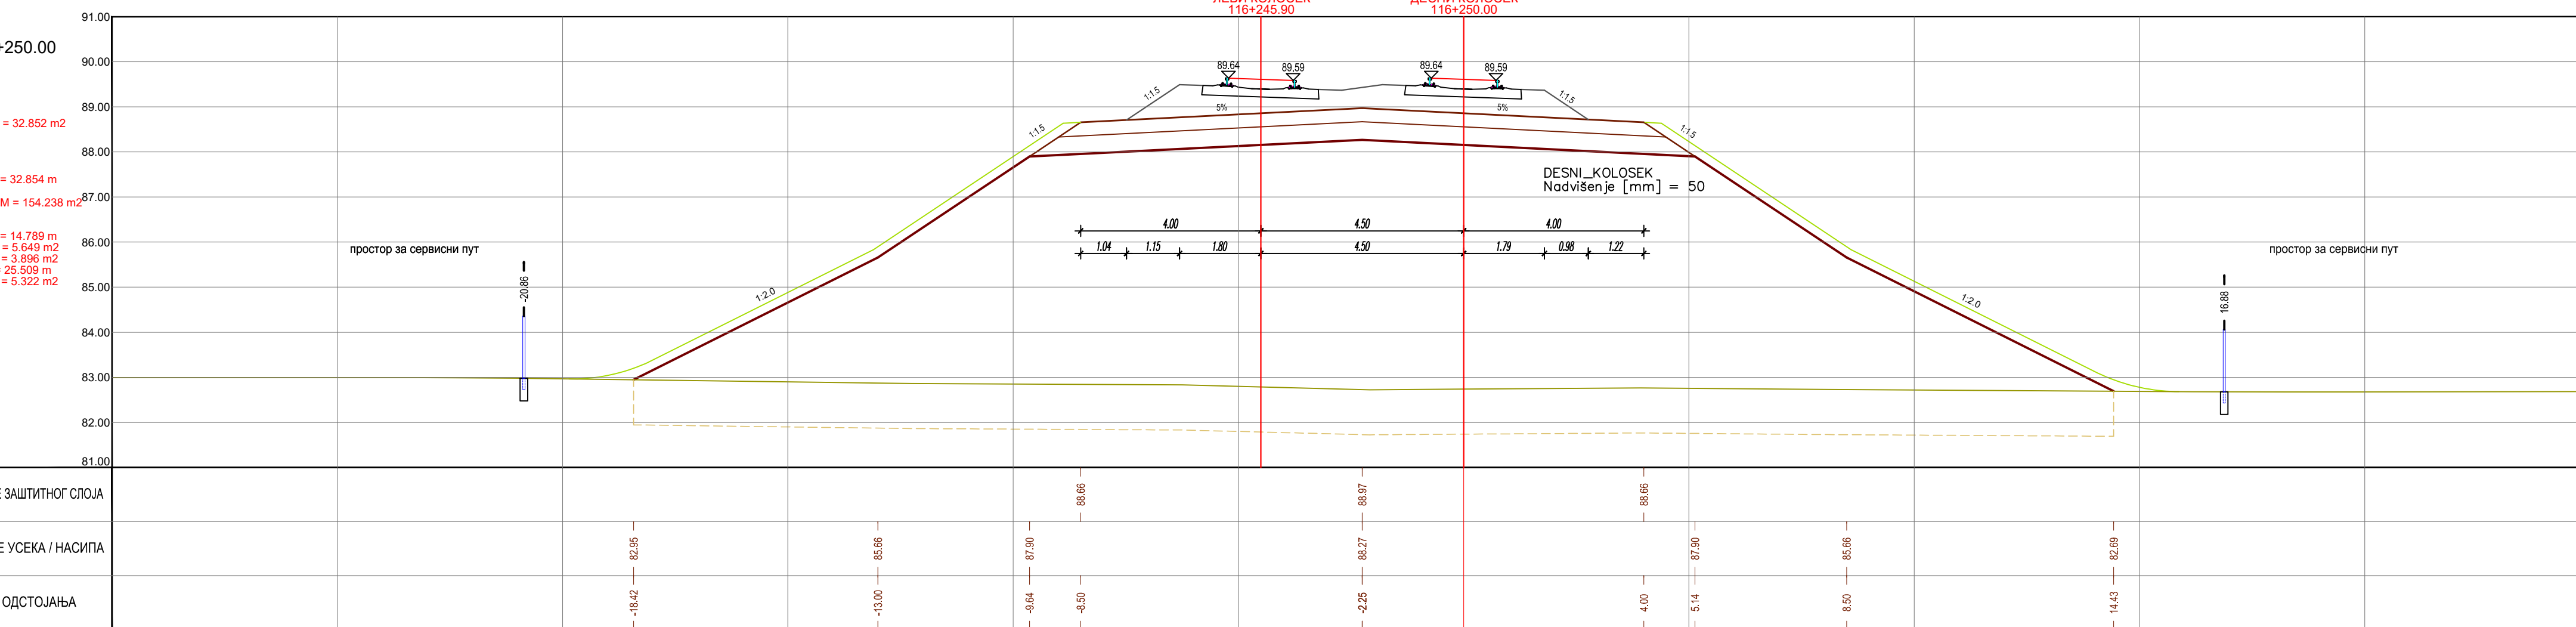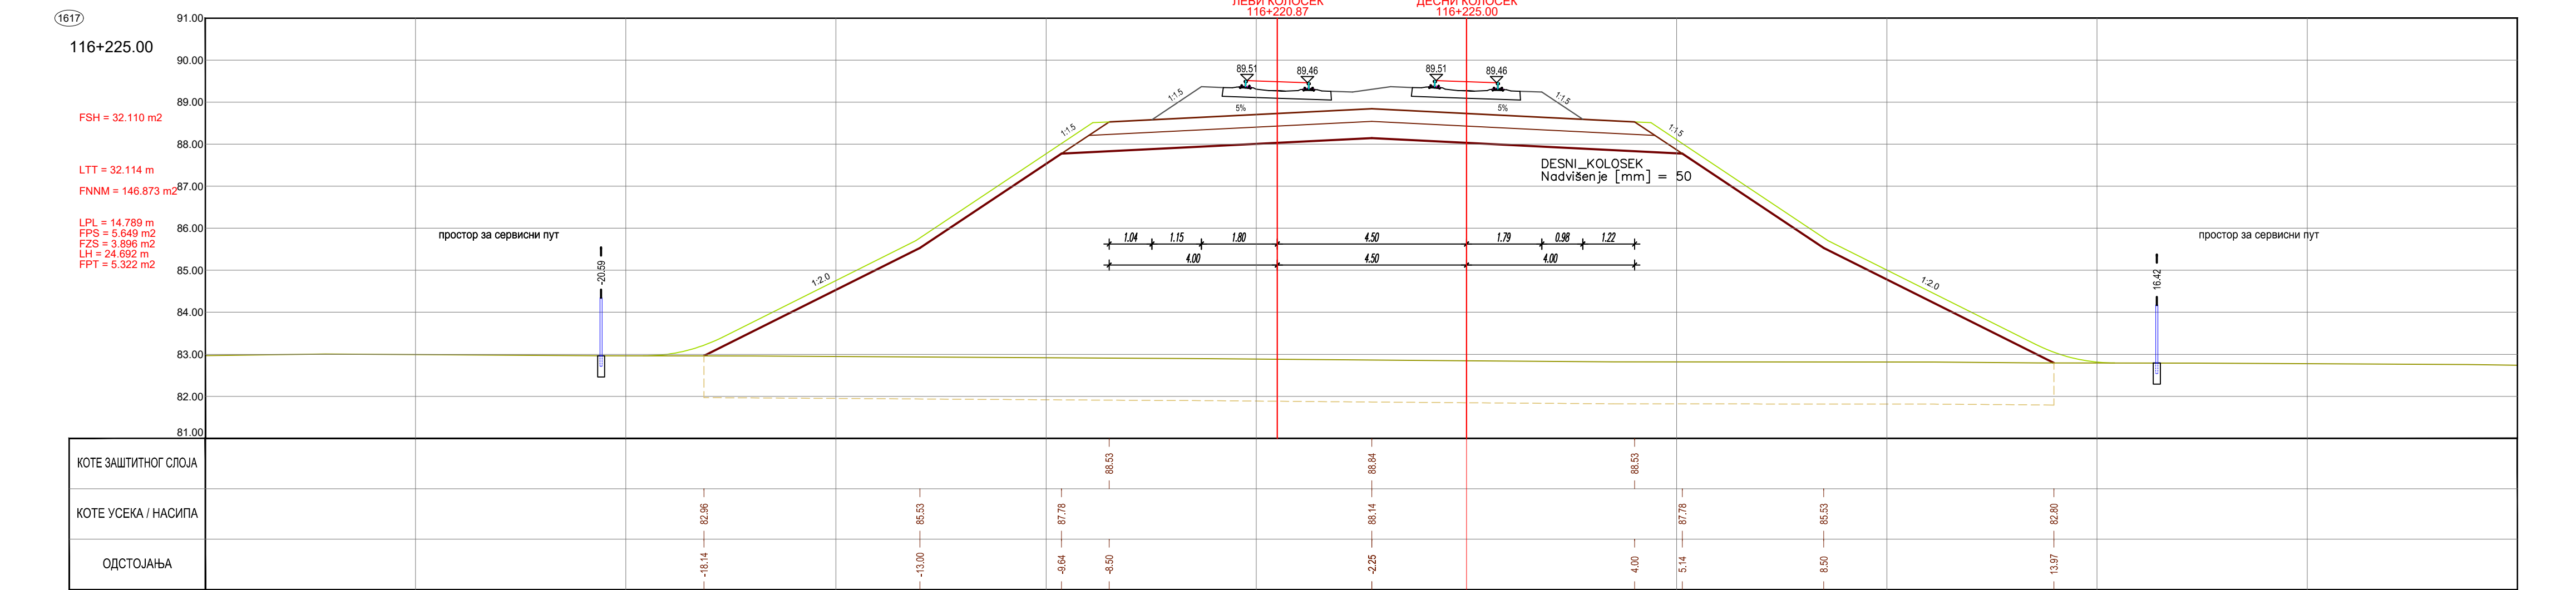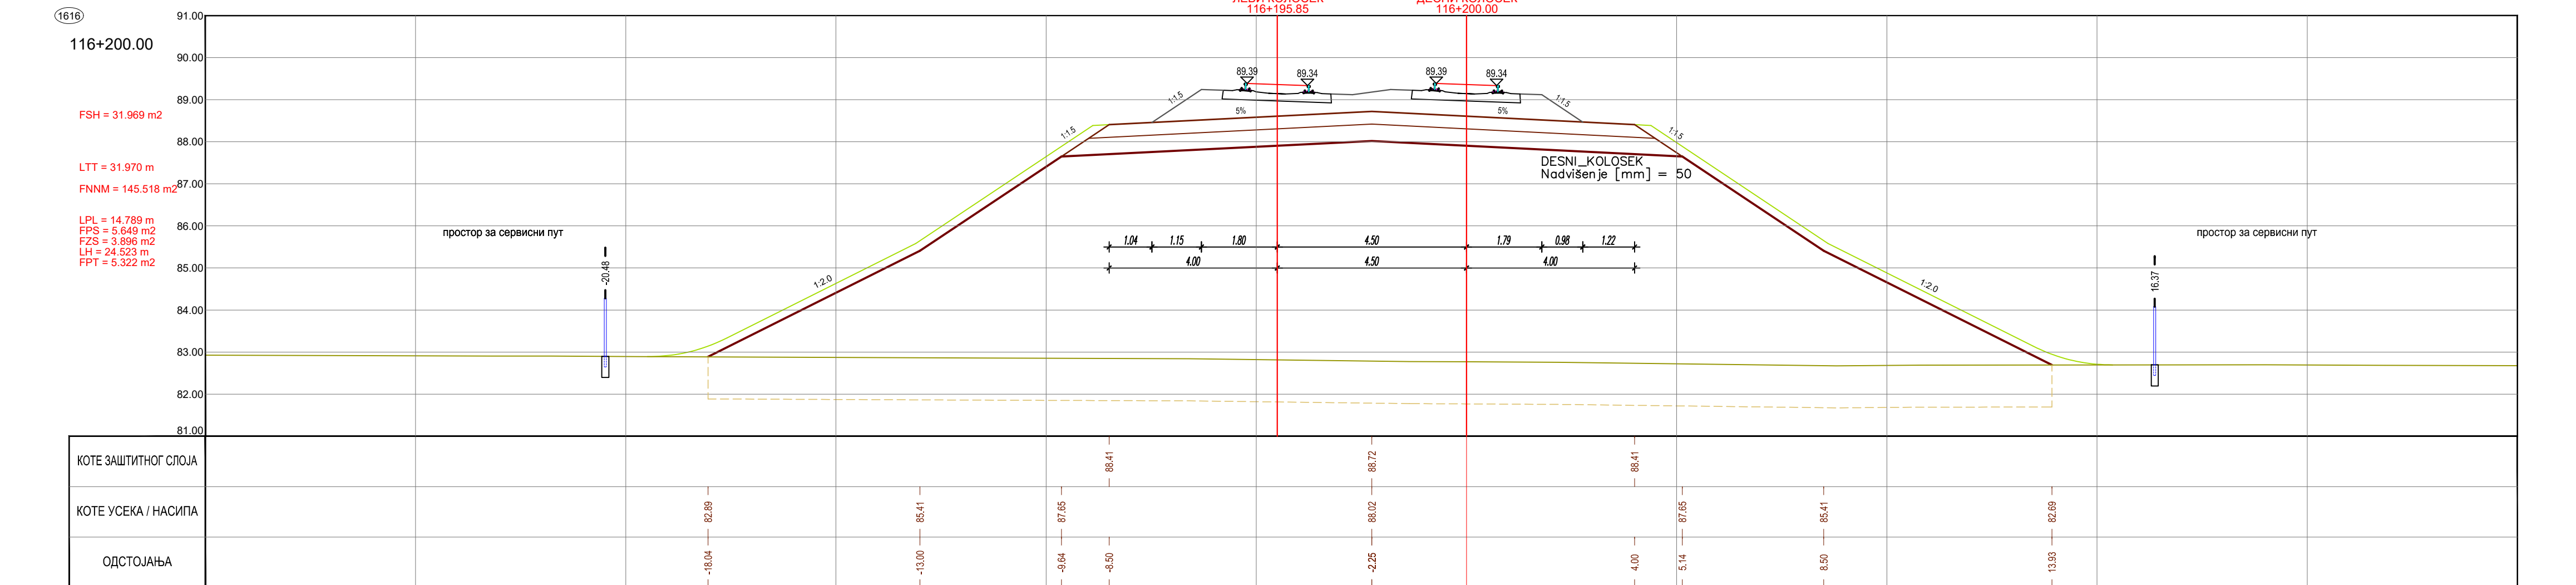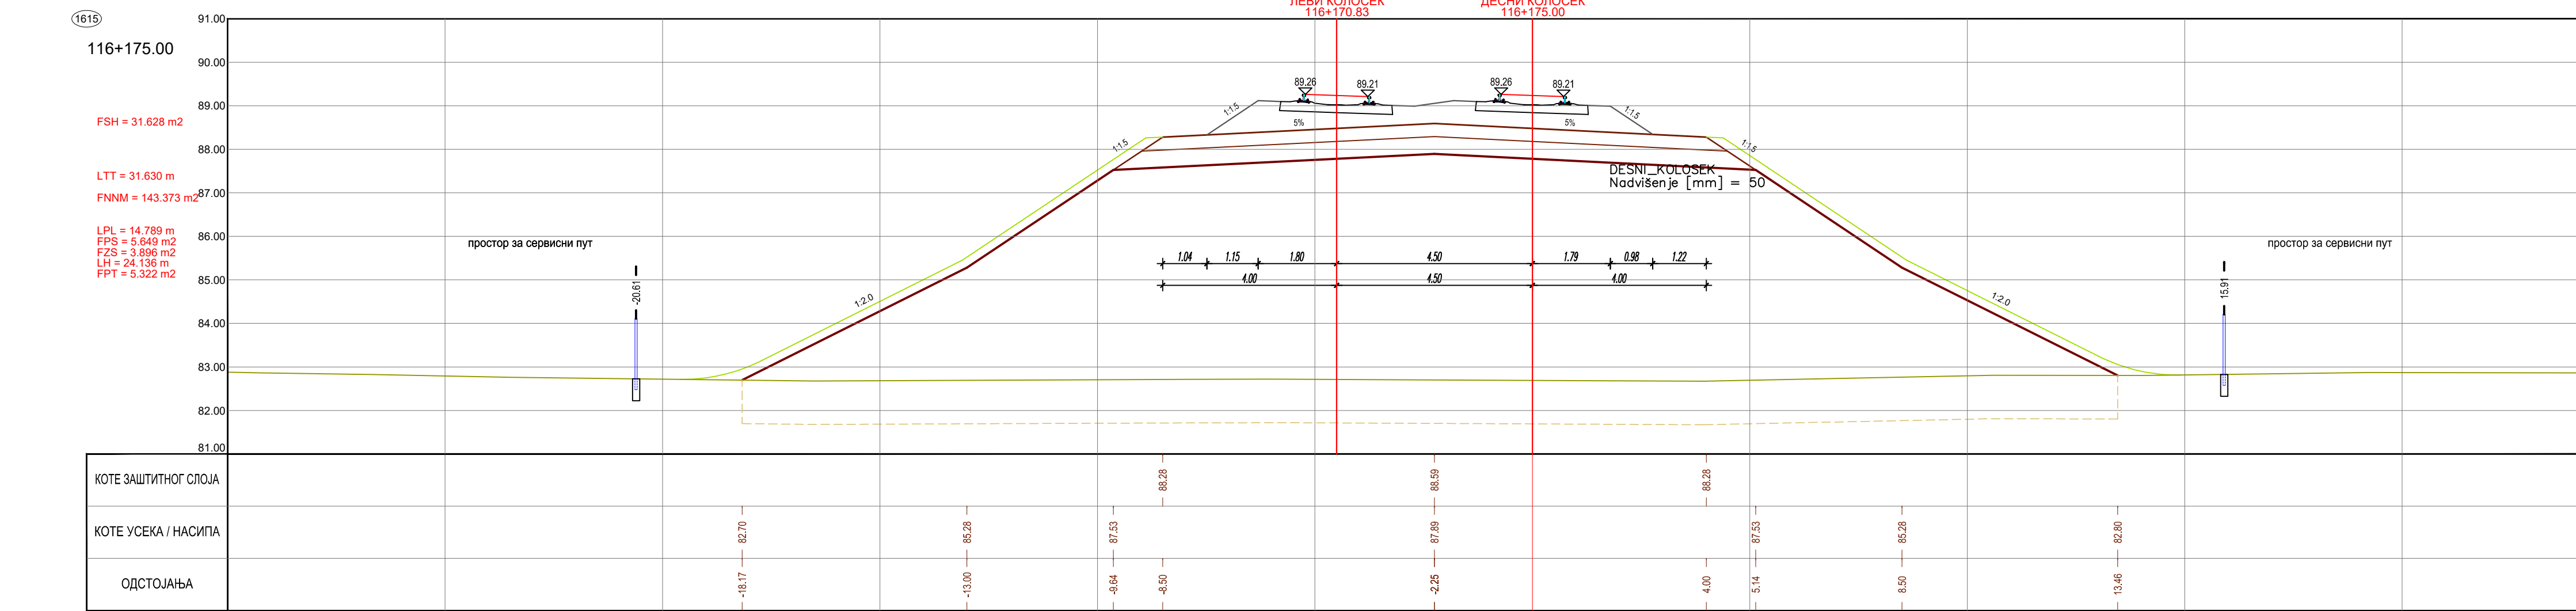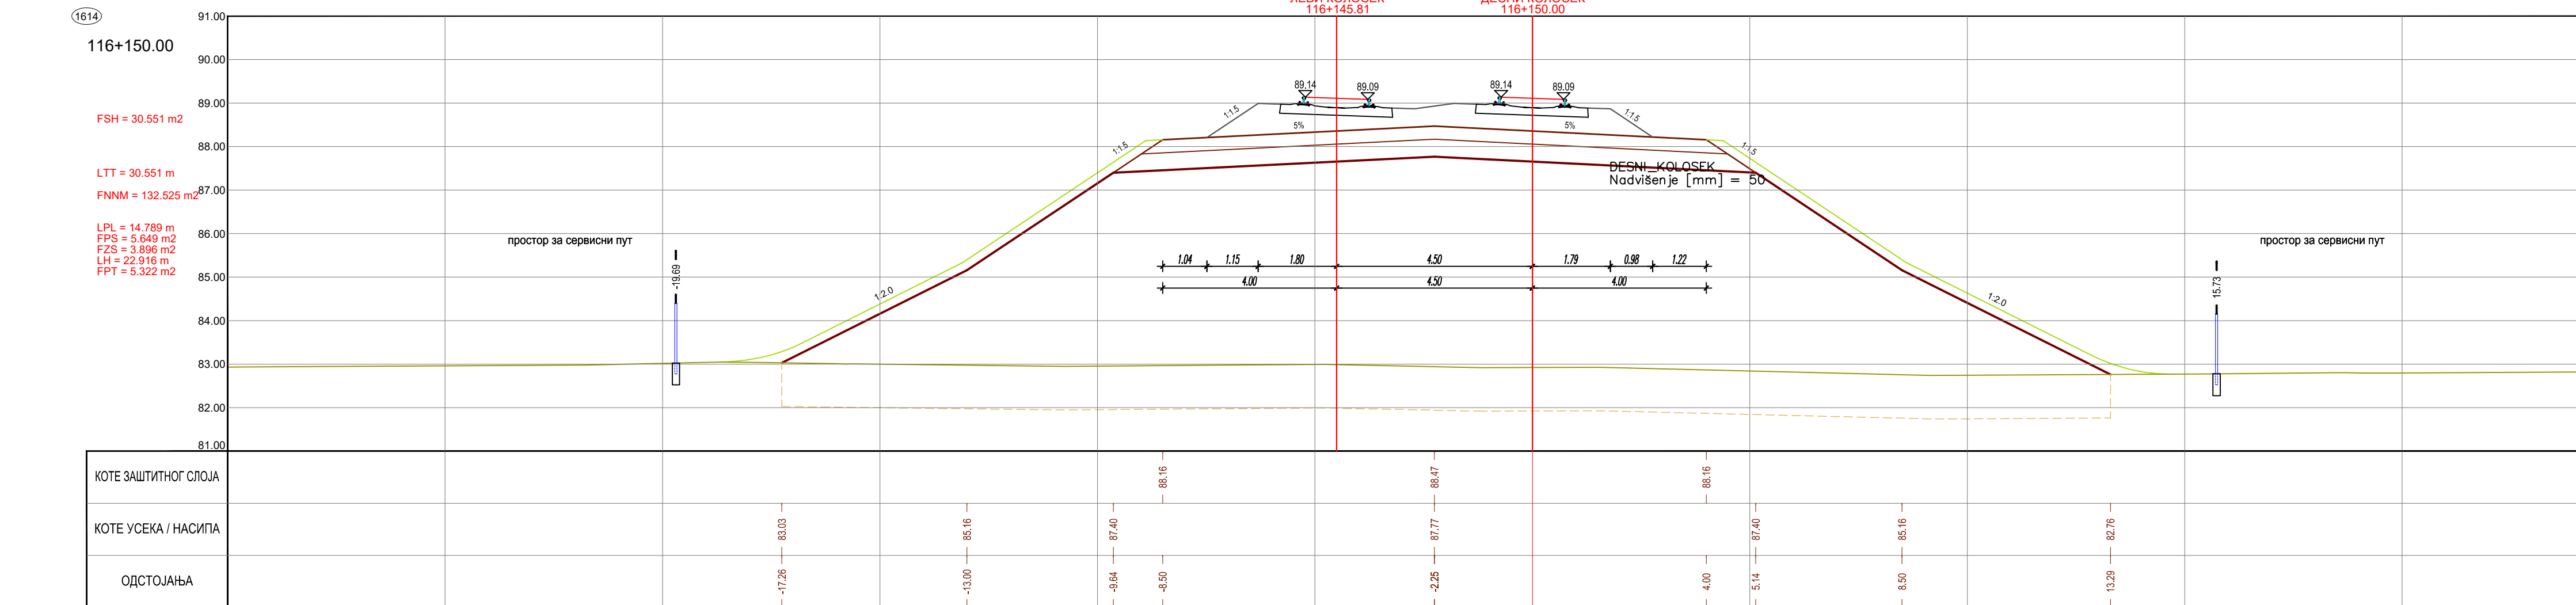




- ЛЕГЕНДА:
- Fsh... СКИДАЊЕ ХУМУСА
 - Frl... ИСКОП ПОСТОЈЕЋЕГ ТУЦАНИКА
 - Frlpt... ИСКОП ПОСТОЈЕЋЕГ ТАМПОНА
 - Fl... ИСКОП
 - Fis... ИСКОП СТЕПЕНИЦА
 - Lit... ВАЉАЊЕ ТЕМЕЉНОГ ТЛА
 - Fnlm... НАСИП ОД НЕКОЛНОГ МАТЕРИЈАЛА
 - Fnlmpt... НАСИП ОД НЕКОЛНОГ МАТЕРИЈАЛА
 - Lgk... ГЕОТЕКСТИЛ/ГЕОМРЕЖА
 - Fs... СПОЈ ОЦАЊАЊА НАЧИТА-ЗАМЕНЕ ТЛА
 - Lpl... ВАЉАЊЕ ПЛАНУМА
 - Fps... ПРЕЛАЗНИ СЛОЈ
 - Fzs... ЗАШТИТНИ СЛОЈ
 - Lh... ХУМУЗИРАЊЕ
 - Fpt... ПРОЈЕКТОВАНИ ТУЦАНИК
 - Fid... ИСКОП ДРЕНАЖЕ
 - Lgm... ГЕОМЕМБРАНА

03		
02		
01		
Број	Датум	Опис
Ревизиони блок:		
САОБРАЋАЈНИ ИНСТИТУТ ЦИП, д.о.о.		
Немањина 6: 11000 Београд, Србија Тел: 011/3618-134; Факс: 011/3618-324; web site: www.sicp.co.rs		
Организациона јединица: САОБРАЋАЈНИЦЕ		
Одговорни пројектант:		
Инвеститор/проектант:		
Небојша Марковић, мастр.инж.грађ.		
Лиценца број:		
Сарадници:		
Унутрашња контрола:		
Главни пројектант:		
Руководилац организационе јединице:		
Цртеж:		
Врста тех. док.:		
Датум:		
Цртеж бр.		
Размера:		

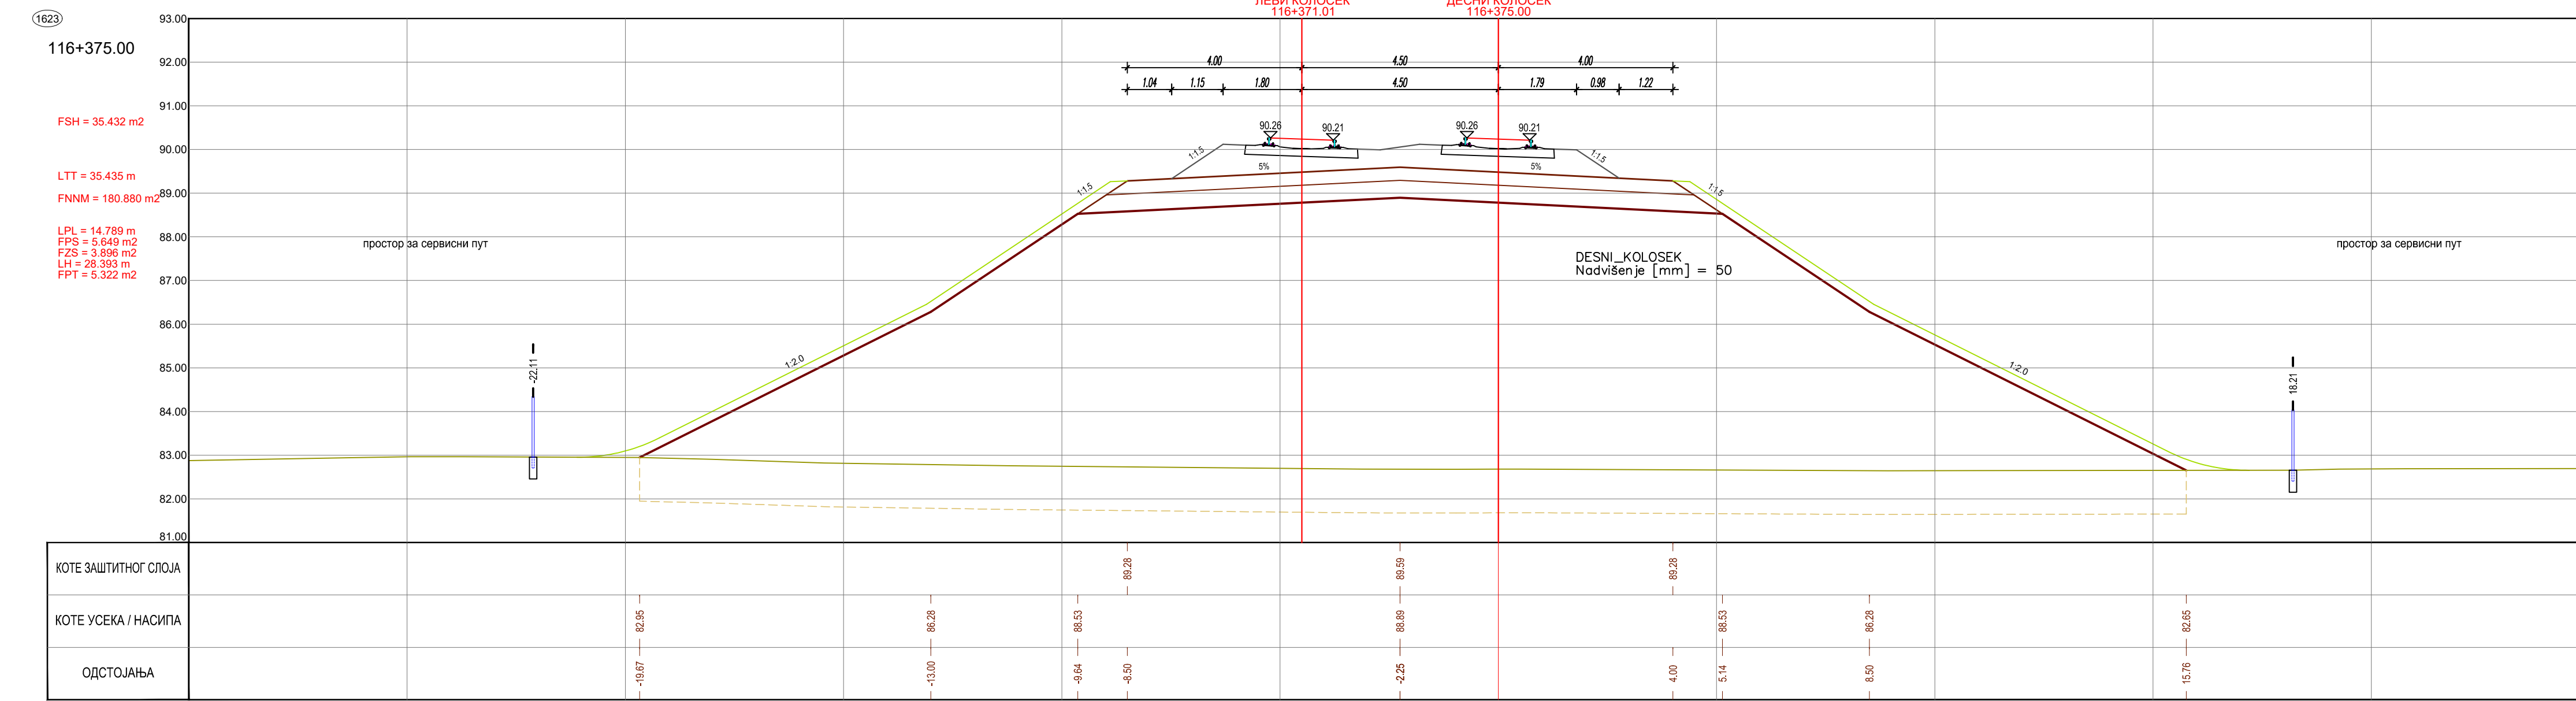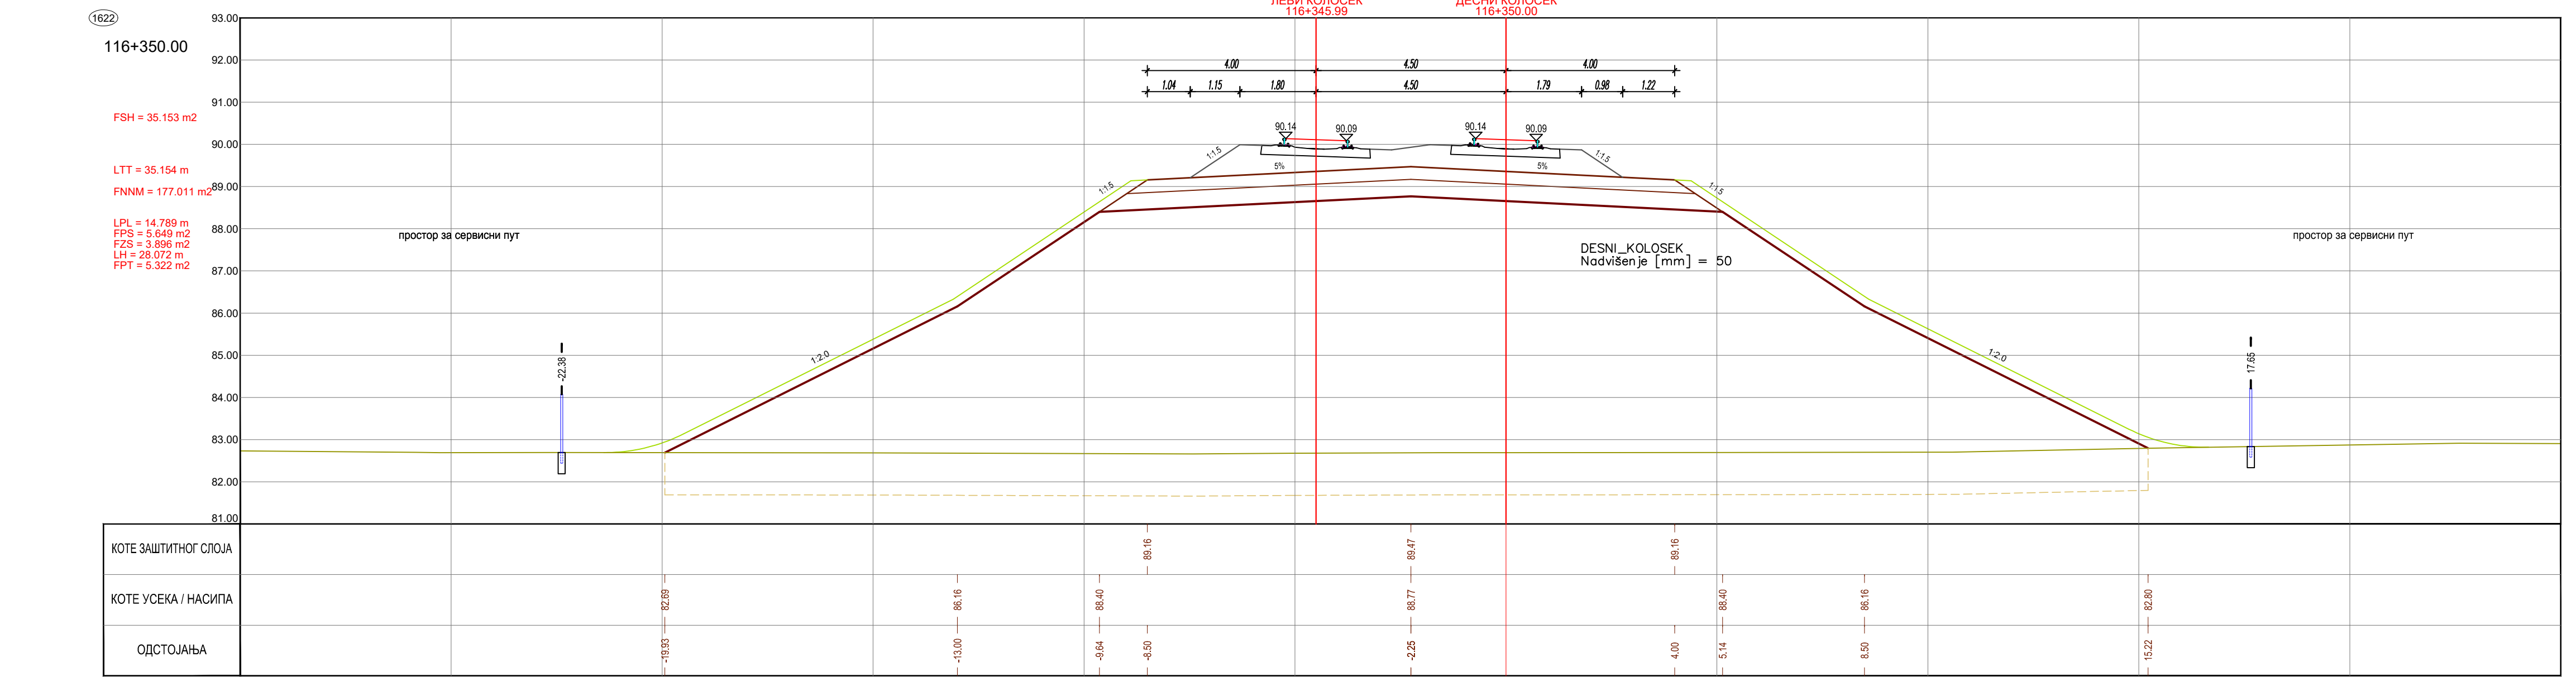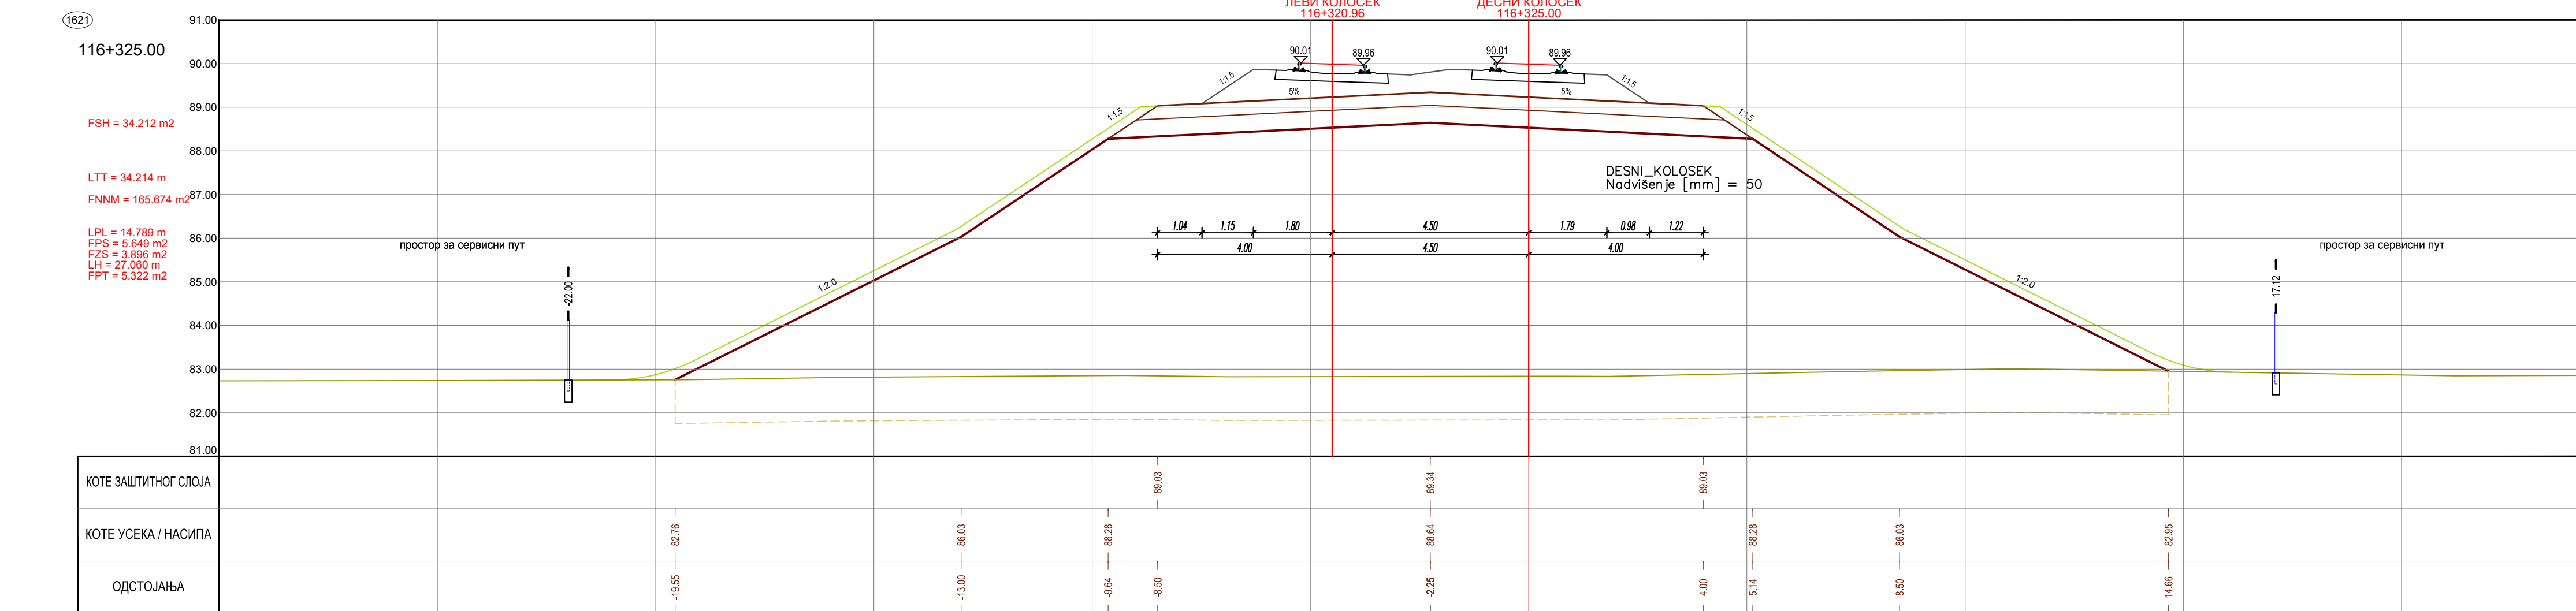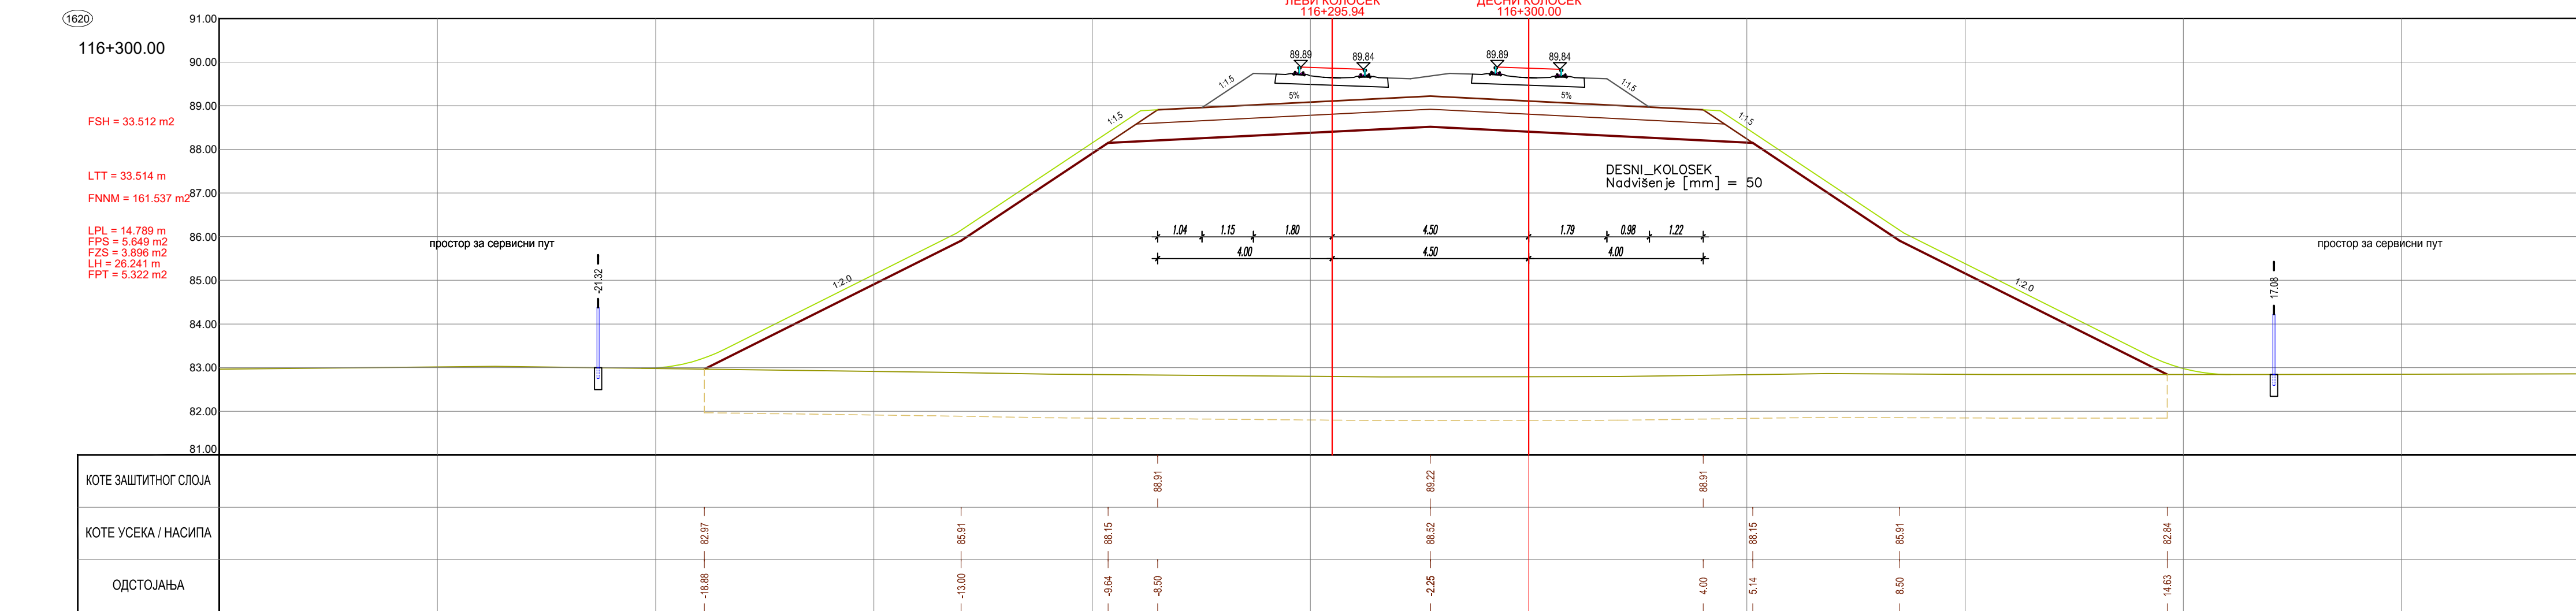





- ЛЕГЕНДА:
- Fsh... СКИДАЊЕ ХУМУСА
 - Fl... ИСКОП ПОСТОЈЕЋЕГ ТУЦАНИКА
 - Fpt... ИСКОП ПОСТОЈЕЋЕГ ТАМПОНА
 - Fls... ИСКОП
 - Flt... ИСКОП СТЕПЕНИЦА
 - Llt... ВАЉАЊЕ ТЕМЕЊНОГ ТЛА
 - Fnlm... НАСИП ОД НЕКОХЕРЕНТНОГ МАТЕРИЈАЛА
 - Fnlpm... НАСИП ОД НЕКОХЕРЕНТНОГ МАТЕРИЈАЛА
 - Lgk... ГЕОТЕКСТИЛНИ ГЕОМРЕЖА
 - Fg... СЛОЈ ОЦАЊАЊА НАПОИТА-ЗАМЕНЕ ТЛА
 - Lpl... ВАЉАЊЕ ПЛАНУМА
 - Fps... ПРЕЛАЗНИ СЛОЈ
 - Fzs... ЗАШТИТНИ СЛОЈ
 - Lp... ХОМУЗИРАЊЕ
 - Fpt... ПРОЈЕКТОВАНИ ТУЦАНИК
 - Fid... ИСКОП ДРЕНАЖЕ
 - Lgm... ГЕОМЕМБРАНА



03		
02		
01		
Број	Датум	Опис
Ревизиони блок:		
САОБРАЋАЈНИ ИНСТИТУТ ЦИП, д.о.о.		
Немањина 6: 11000 Београд, Србија Тел: 011/3618-134; Факс: 011/3618-324; web site: www.sicp.co.rs		
Организациона јединица: САОБРАЋАЈНИЦЕ		
Инвеститор: пројекат: "ИНФРАСТРУКТУРА ЖЕЛЕЗНИЦЕ СРБИЈЕ" А.Д.		
Лиценца број: 43010102519		
Сарадници:		
Објект: ПУТА БЕОГРАД - СУБОТИЦА - ДРЖАВНА ГРАНИЦА НЕТЕРАЦИЈА ДЕСИЦА ПУТЕ НЕКИ САД - СУБОТИЦА - ДРЖАВНА ГРАНИЦА НЕТЕРАЦИЈА		
Део пројекта: ПРОЈЕКАТ ТРАСЕ ПУТЕ И СТАЦИЈА - ДОЊИ И ГОРНИ СТРОЈ		
23.4.12 ПРОЈЕКАТ ТРАСЕ ПУТЕ И СТАЦИЈА - ДОЊИ И ГОРНИ СТРОЈ		
Унутрашња контрола: Александра Лалић, дипл. грађ. инж.		
Главни пројектант: др Љиљана Милић Марковић, дипл. грађ. инж.		
Руководилац организационе јединице: мр Новица Стевановић, дипл. грађ. инж.		
Цртеж: ПОПРЕЧНИ ПРОФИЛИ		
Размера: 1:100		
Врста тек. док.: ПЗИ		
датум: 01.2022.		
Цртеж бр. 2020-250-САО-2/2. 4.1.2.7.3.9		

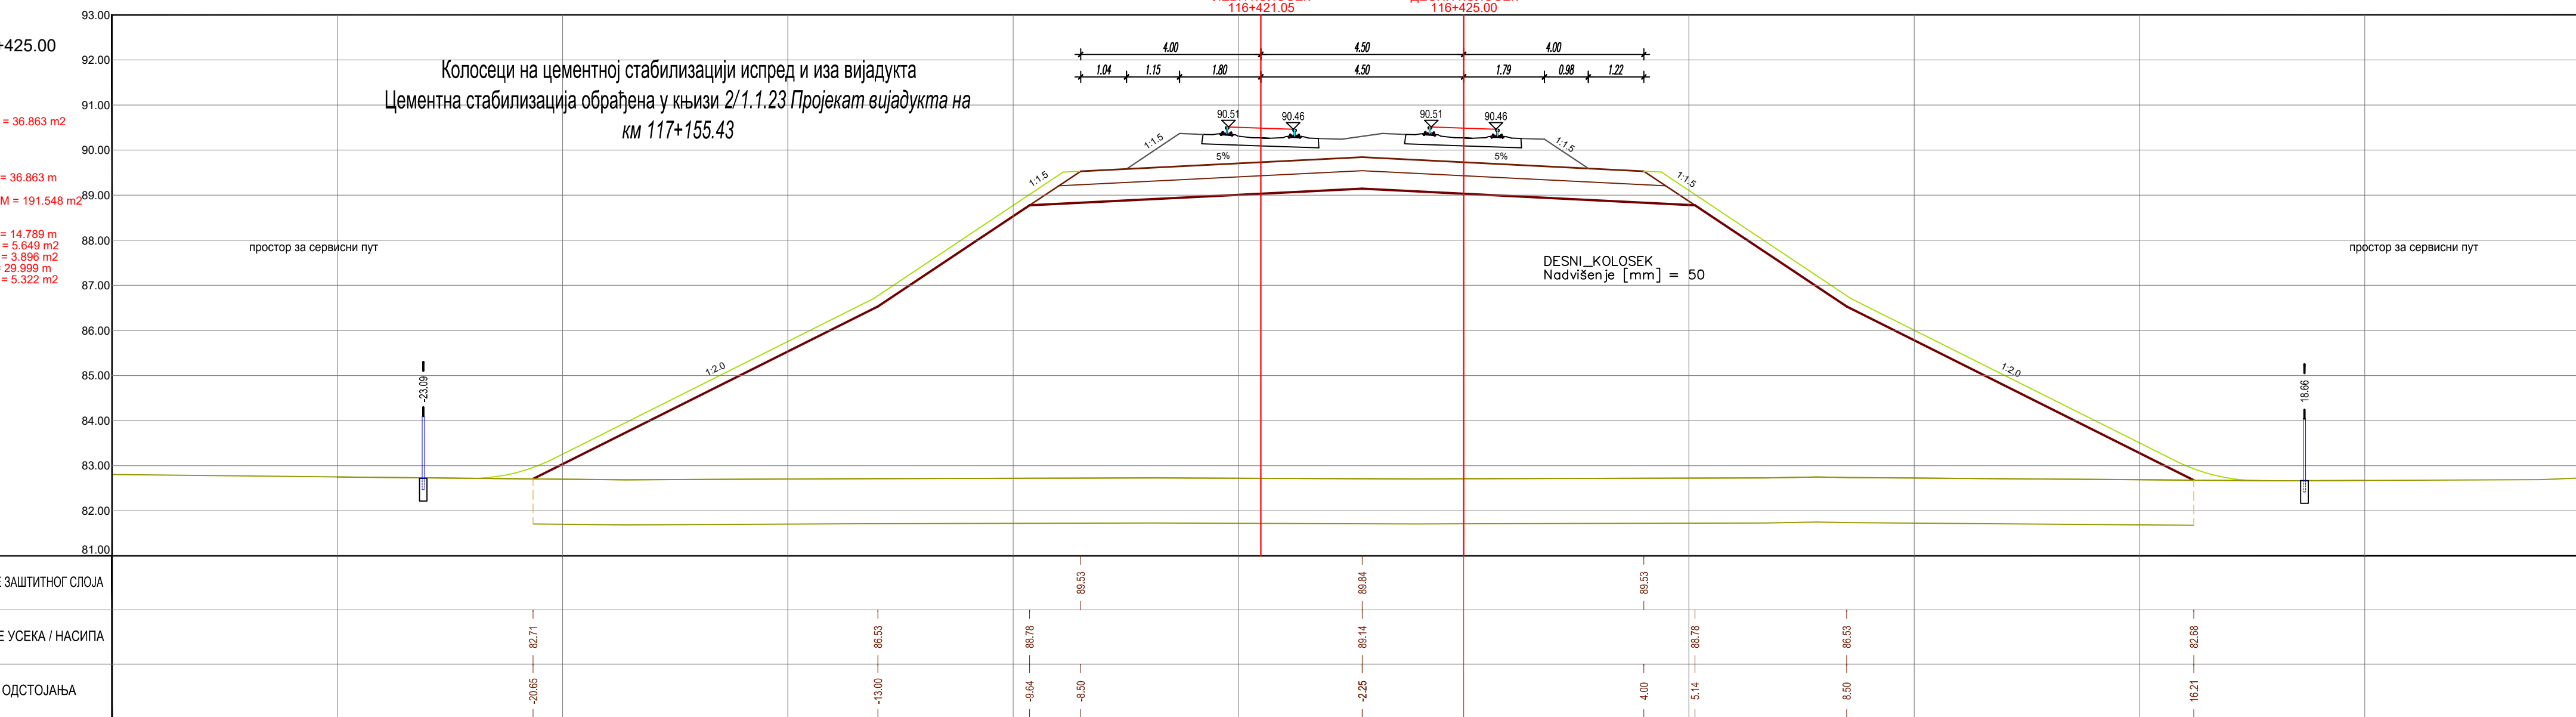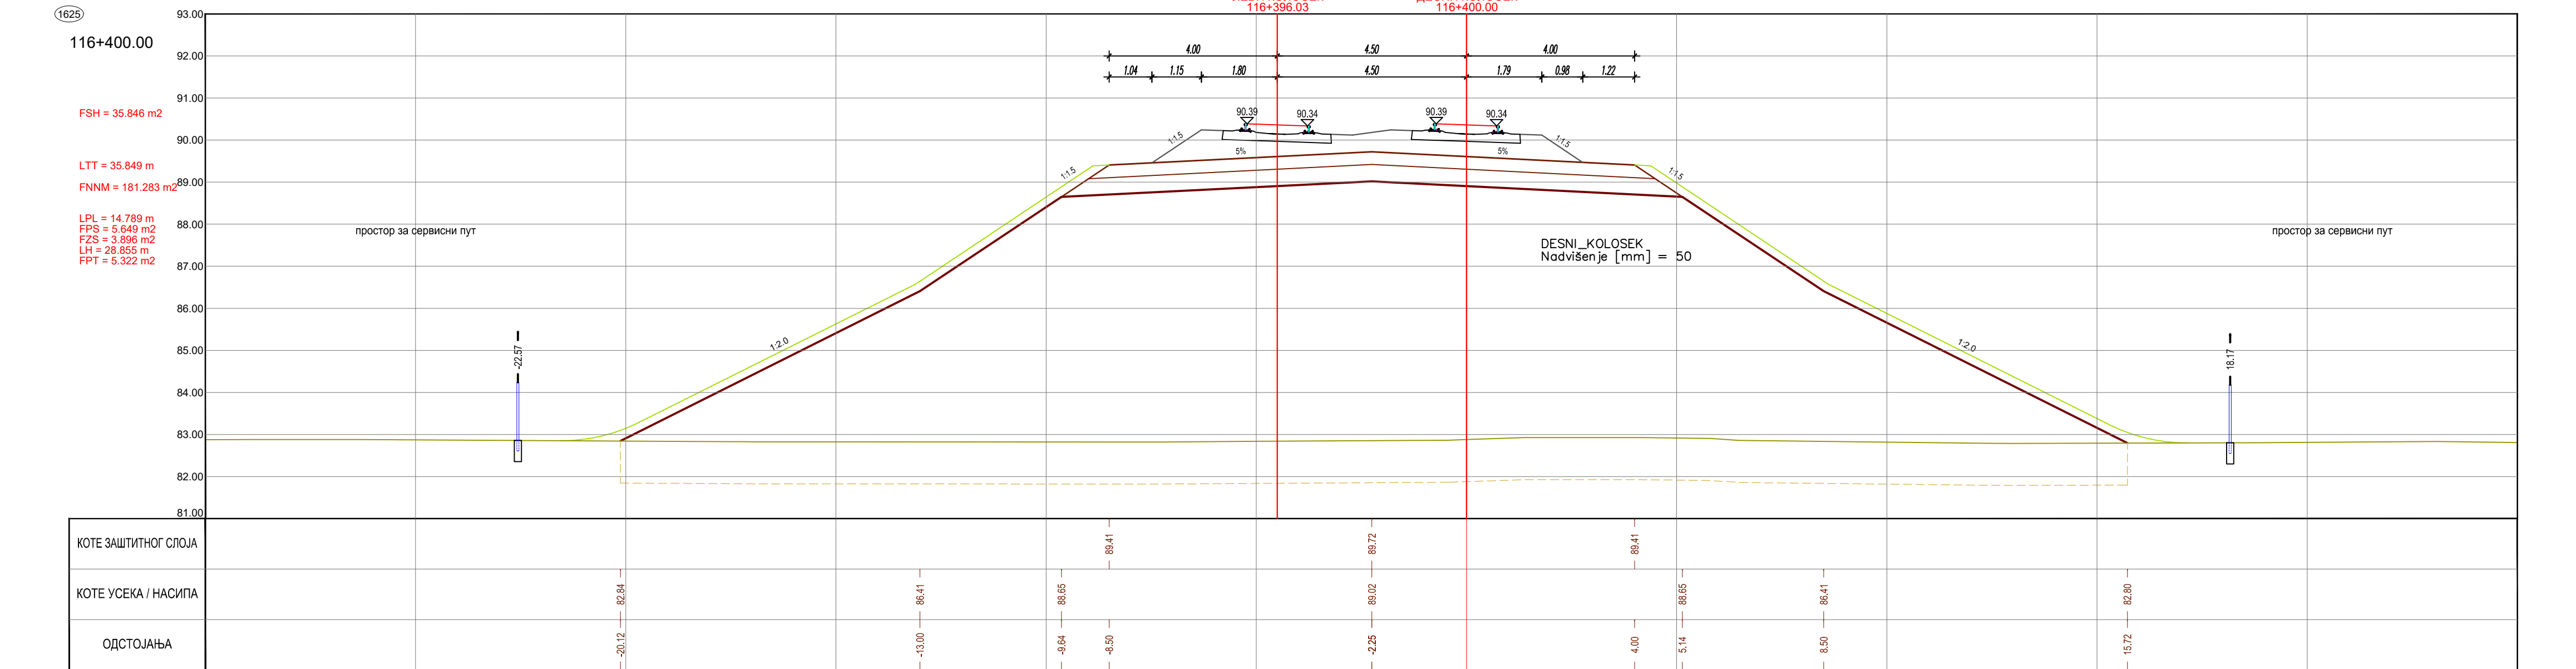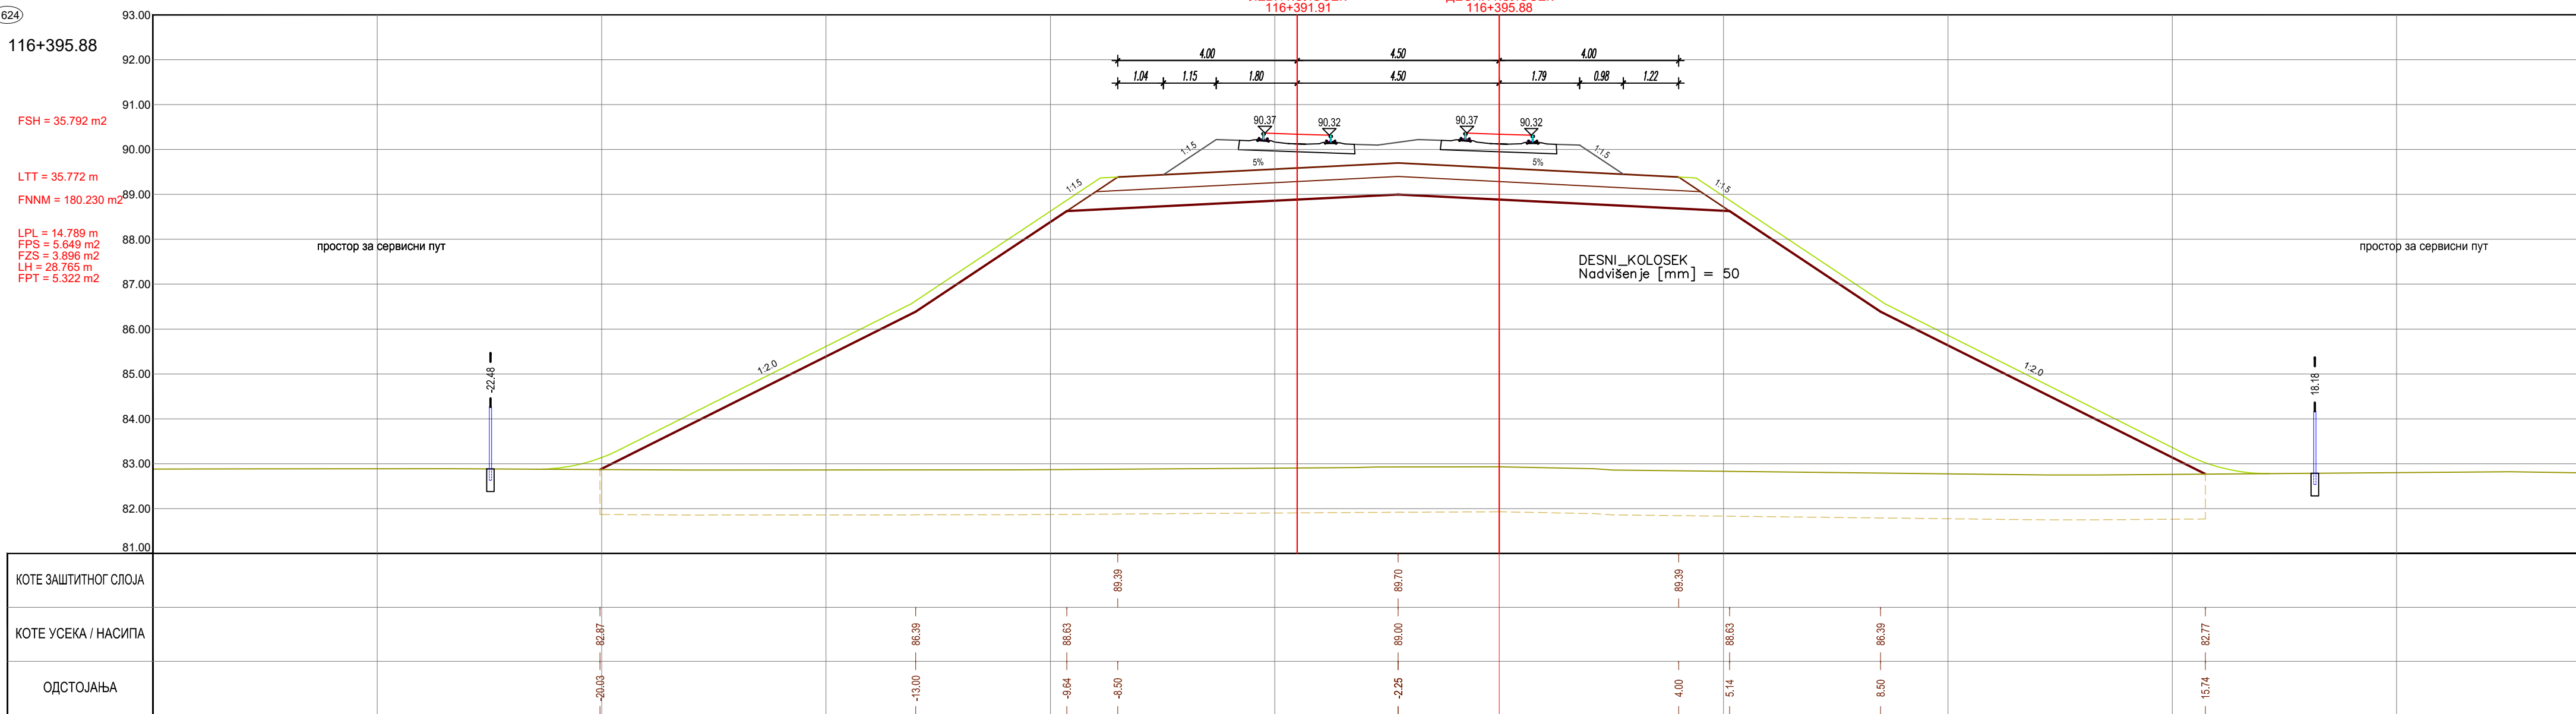

- ЛЕГЕНДА:
- Fsh... СКИДАЊЕ ХУМУСА
 - Fr... ИСКОП ПОСТОЈЕЋЕГ ТУЦАНИКА
 - Fpt... ИСКОП ПОСТОЈЕЋЕГ ТАМПОНА
 - Fl... ИСКОП
 - Fis... ИСКОП СТЕПЕНИЦА
 - Lt... ВАЉАЊЕ ТЕМЕЉНОГ ТЛА
 - Fnlm... НАСИП ОД ЛОКАЛНОГ МАТЕРИЈАЛА
 - Fnnm... НАСИП ОД НЕКОХЕРЕНТНОГ МАТЕРИЈАЛА
 - Lgk... ГЕОТЕКСТИЛНИ ГЕОМРЕЖА
 - Fs... СЛОЈ ОЦАЊАЊА ИЛОИТА-ЗАМЕНЕ ТЛА
 - Lpl... ВАЉАЊЕ ПЛАНУМА
 - Fps... ПРЕЛАЗНИ СЛОЈ
 - Fzs... ЗАШТИТНИ СЛОЈ
 - Lp... ХУМУЗИРАЊЕ
 - Fpt... ПРОЈЕКТОВАНИ ТУЦАНИК
 - Fid... ИСКОП ДРЕНАЖЕ
 - Lgm... ГЕОМЕМБРАНА

03		
02		
01		
Број	Датум	Опис
Ревизиони блок:		
		
Немањина 6: 11000 Београд, Србија Тел: 011/3618-134; Факс: 011/3618-324; web site: www.sicp.co.rs		
Организациона јединица: САОБРАЋАЈНИЦЕ		
Инвеститор пројекта:  ИНФРАСТРУКТУРА ЖЕЛЕЗНИЦЕ СРБИЈЕ "А.Д."		
Лиценца број: 43010102519		
Сарадници:		
Објект: ПУТА БЕОГРАД - СУВОТРИЦА - ДРЖАВНА ГРАНИЦА НЕТЕРАЦИЈА ДЕСИЦА ПУТЕ ЖУК САД - СУВОТРИЦА - ДРЖАВНА ГРАНИЦА НЕТЕРАЦИЈА		
Део пројекта: ПРОЈЕКАТ ТРАСЕ ПУТЕ И СТАЦИЈА - ДОЊИ И ГОРНИ СТРОЈ		
20.4.12 ПРОЈЕКАТ ТРАСЕ ПУТЕ И СТАЦИЈА - ДОЊИ И ГОРНИ СТРОЈ ОПШЕРА ПУТА И СТАЦИЈА - ДОЊИ И ГОРНИ СТРОЈ		
Унутрашња контрола: Александра Лалић, дипл. грађ. инж.	Цртеж:	Размера:
Главни пројектант: др Ђилана Милић Марковић, дипл. грађ. инж.	ПОПРЕЧНИ ПРОФИЛИ	1:100
Руководилац организационе јединице: др Новица Стевановић, дипл. грађ. инж.	Врста тек. док.: ПЗИ	датум: 01.2022. Цртеж бр. 2020-250-САО-02.4.1.2.7.3.10

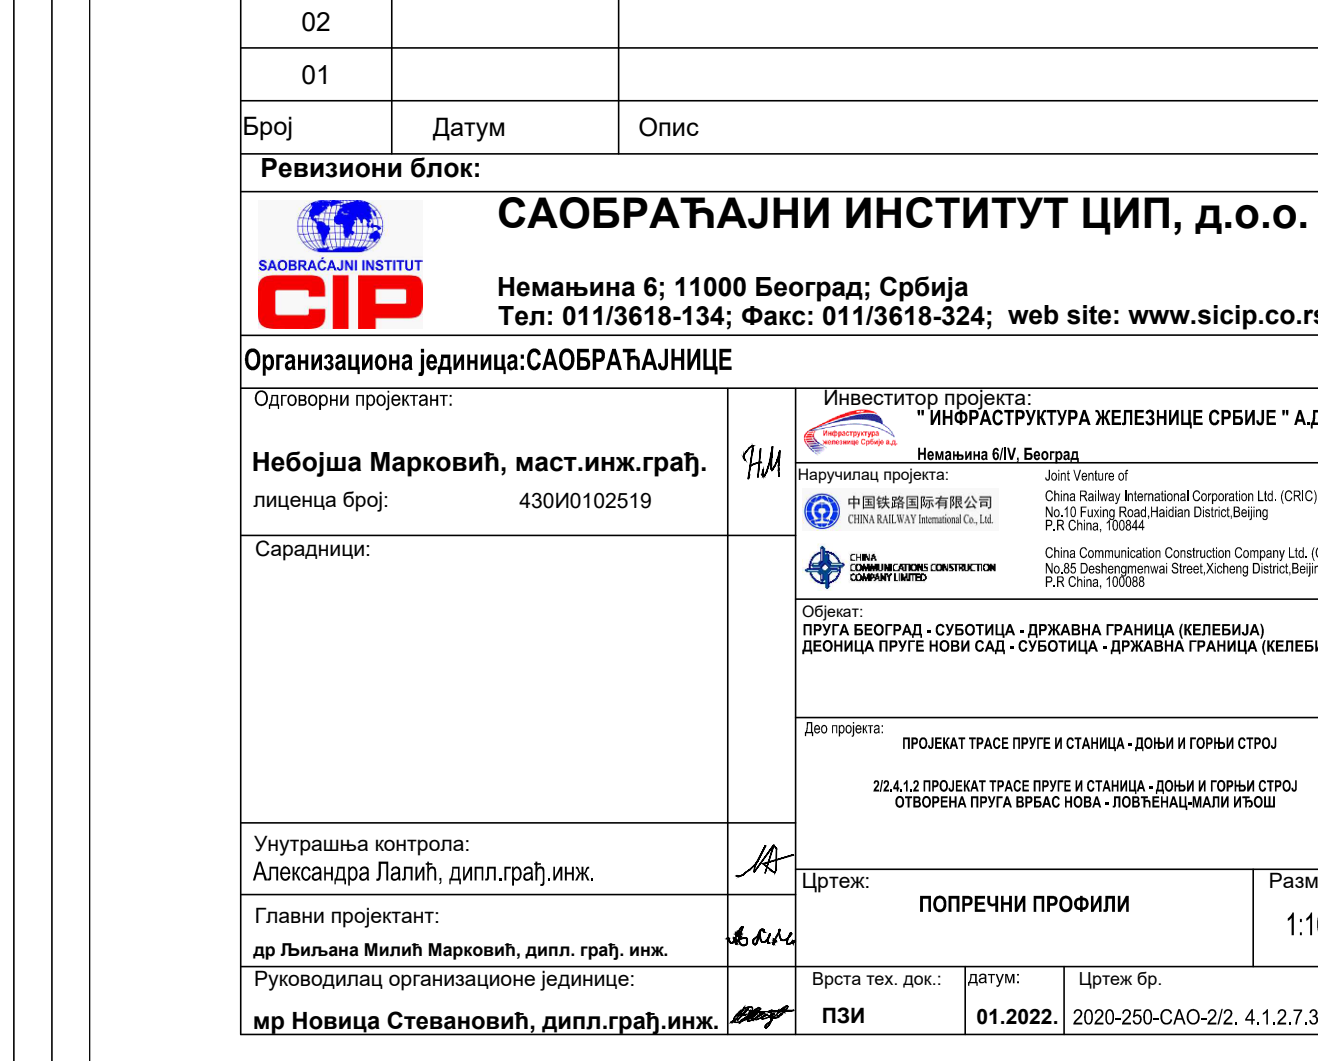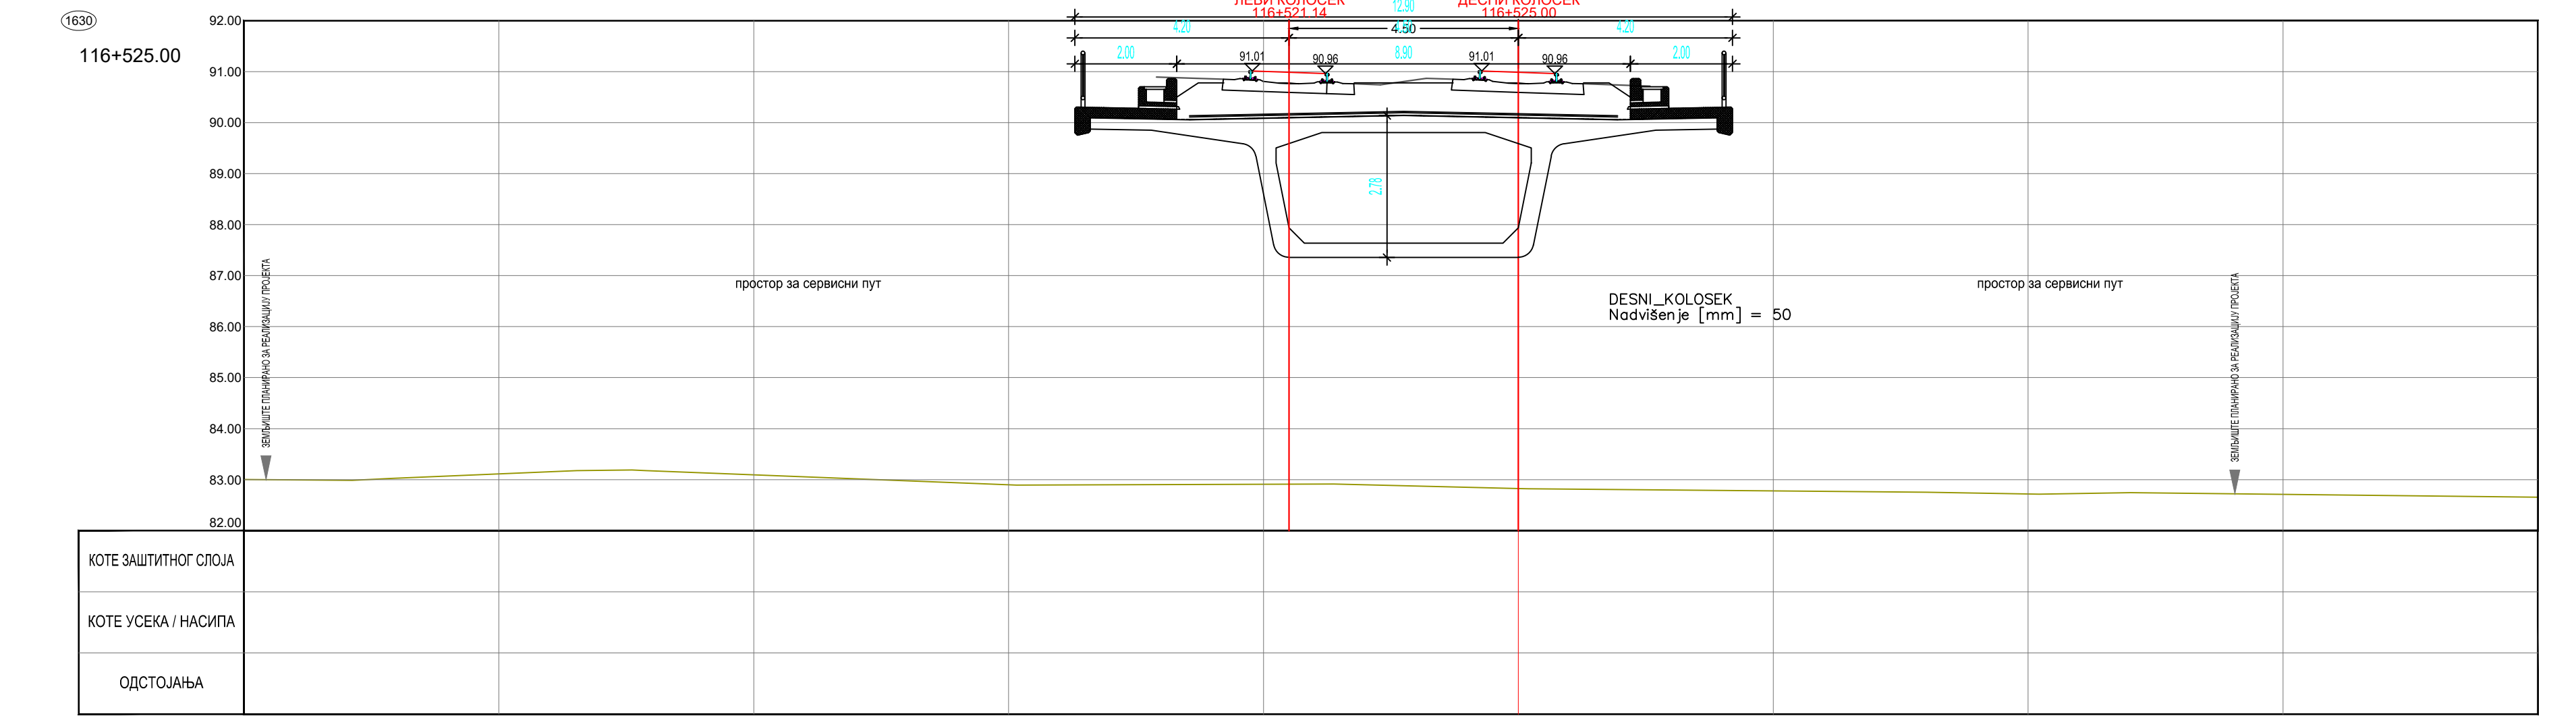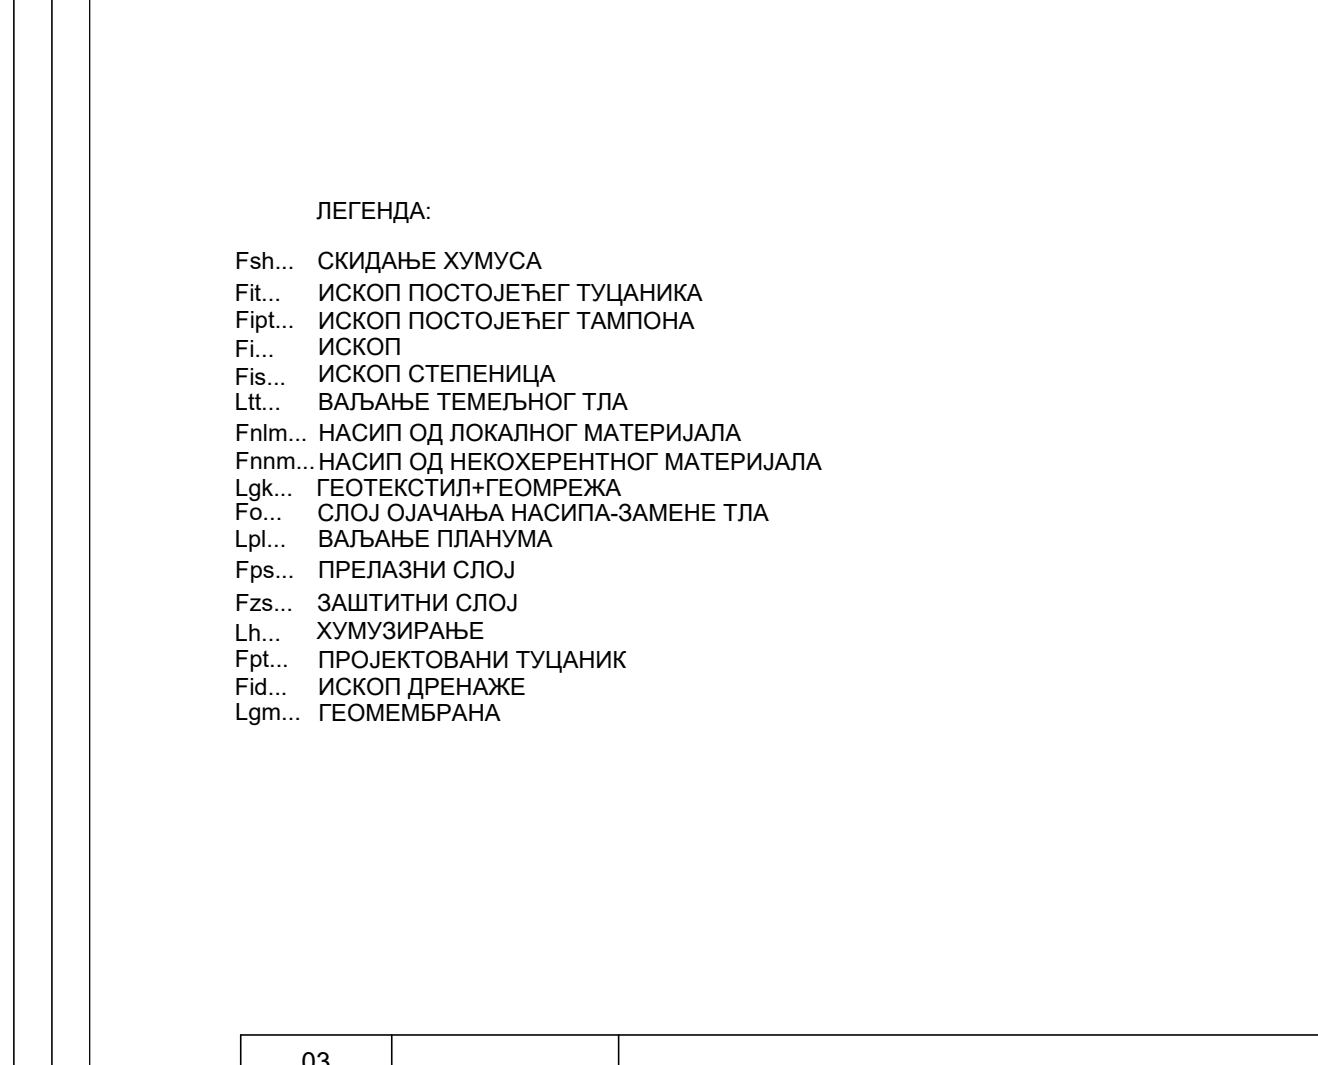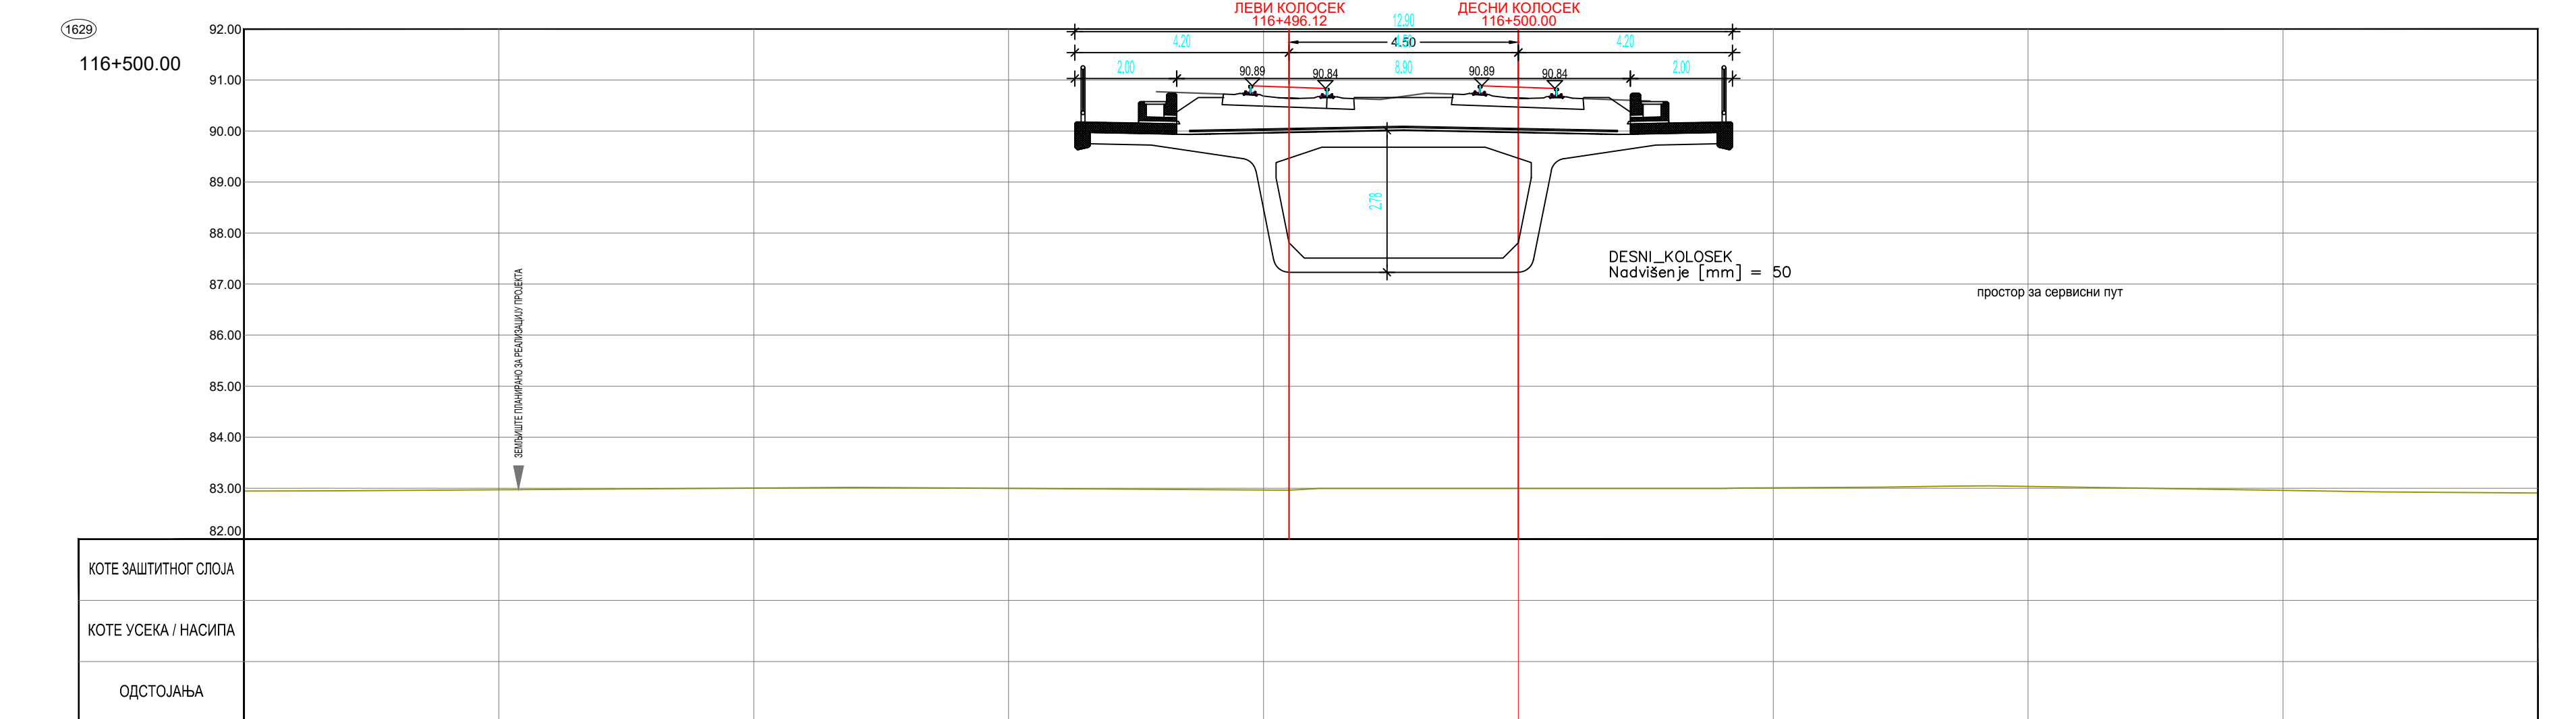

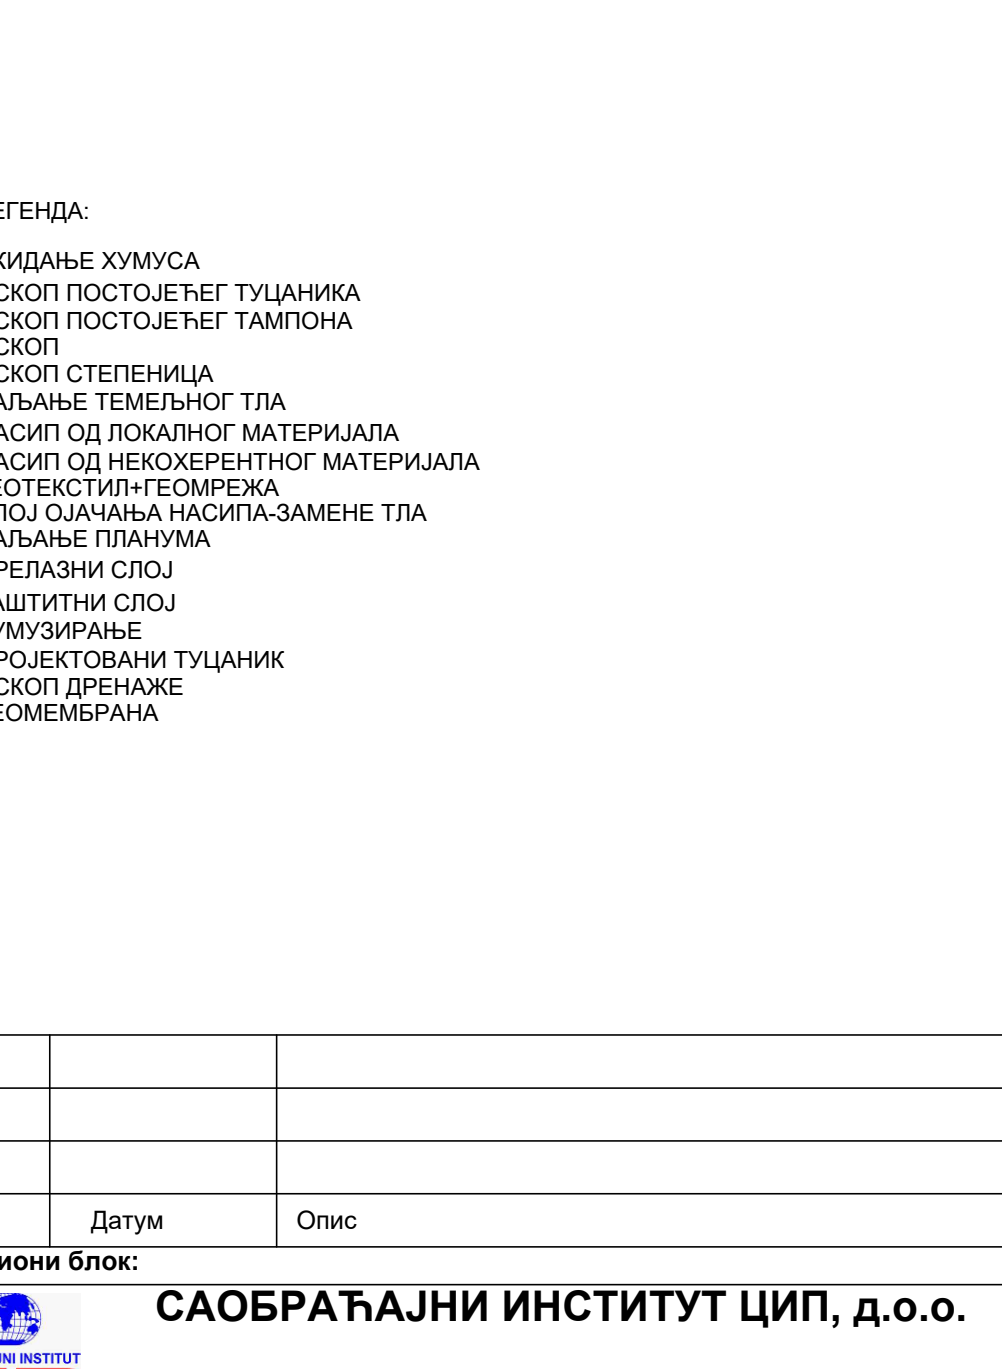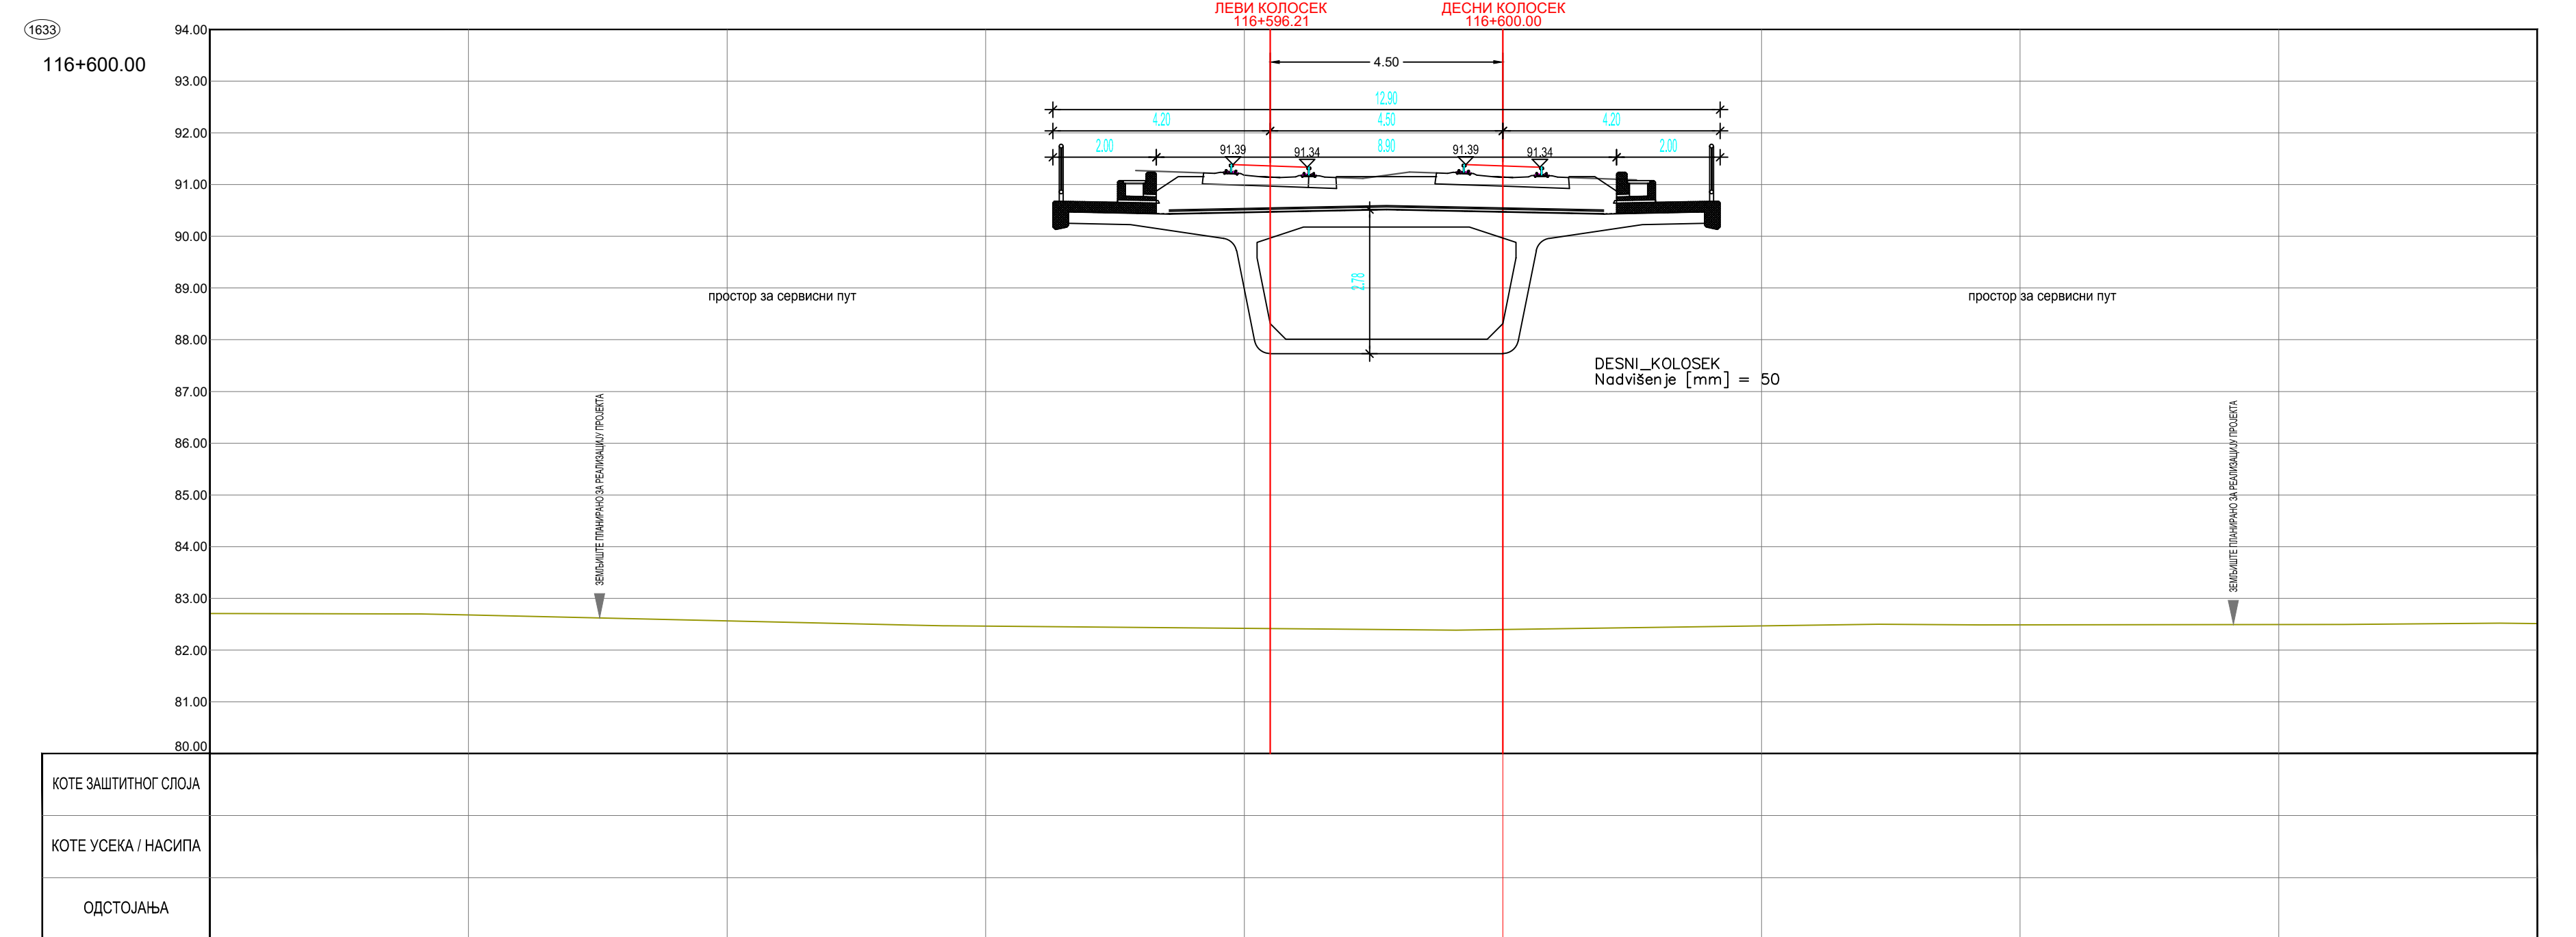

 СЛОБОДНА СРБИЈА	Ревизиони блок: САОБРАЋАЈНИ ИНСТИТУТ ЦИП, д.о.о. Немањина 6; 11000 Београд; Србија Тел: 011/3618-134; Факс: 011/3618-324; web site: www.sicip.co.rs
--	--


САОБРАЋАЈНИ ИНСТИТУТ ЦИП, д.о.о.
 Немањина 6; 11000 Београд; Србија
 Тел: 011/3618-134; Факс: 011/3618-324; web site: www.sicip.co.rs

Организациона јединица: САОБРАЋАЈНИЦЕ

Одговорни пројектант:	Инвеститор пројекта: "ИНФРАСТРУКТУРА ЖЕЛЕЗНИЦЕ СРБИЈЕ" А.Д.
-----------------------	--

Небојша Марковић, маг.инж.граф.	лиценца број: 43010102519	Немањин БИВ, Београд	Наручилац пројекта: Joint Venture of
			China Railway International Corporation Ltd. (CRIC)
			No.10 Fujiu Road Haidian Dist. Beijing.

Сарадниця:		CHINA RAILWAY INTERNATIONAL CO., LTD. P.R. China, 100044
		 CHINA COMMUNICATIONS CONSTRUCTION COMPANY LIMITED P.R. China, 100044 China Communication Construction Company Ltd. (CCCC) No.85 Deshengmenwai Street, Xicheng District, Beijing

Објекат:
ПРУГА БЕОГРАД - СУБОТИЦА - ДРЖАВНА ГРАНИЦА (КЕЛЕБИЈА)
ПРЕНИЦА ПРУСЕ НОВИ САД - СУБОТИЦА - ДРЖАВНА ГРАНИЦА (КЕЛЕБИЈА)

[illegible]



Део пројекта: ПРОЈЕКАТ ТРАСЕ ПРУТЕ И СТАНИЦА - ДОЊИ И ГОРЊИ СТРОЈ

Унутрашња контрола:	10
---------------------	----

Александра Лалић, дипл.грађ.инж.		Цртеж:	Размер
Главни пројектант:		ПОПРЕЧНИ ПРОФИЛИ	1:100

др Љиљана Милић Марковић, дипл. грађ. инж.		Врста тех. док.:		датум:		Цртеж бр.		1:100
Руководилац организационе јединице:								

мр Новица Стевановић, дипл.грађ.инж.		ПЗИ	01.2022.	2020-250-CAO-2/2. 4.1.2.7.3.12
--------------------------------------	---	-----	----------	--------------------------------

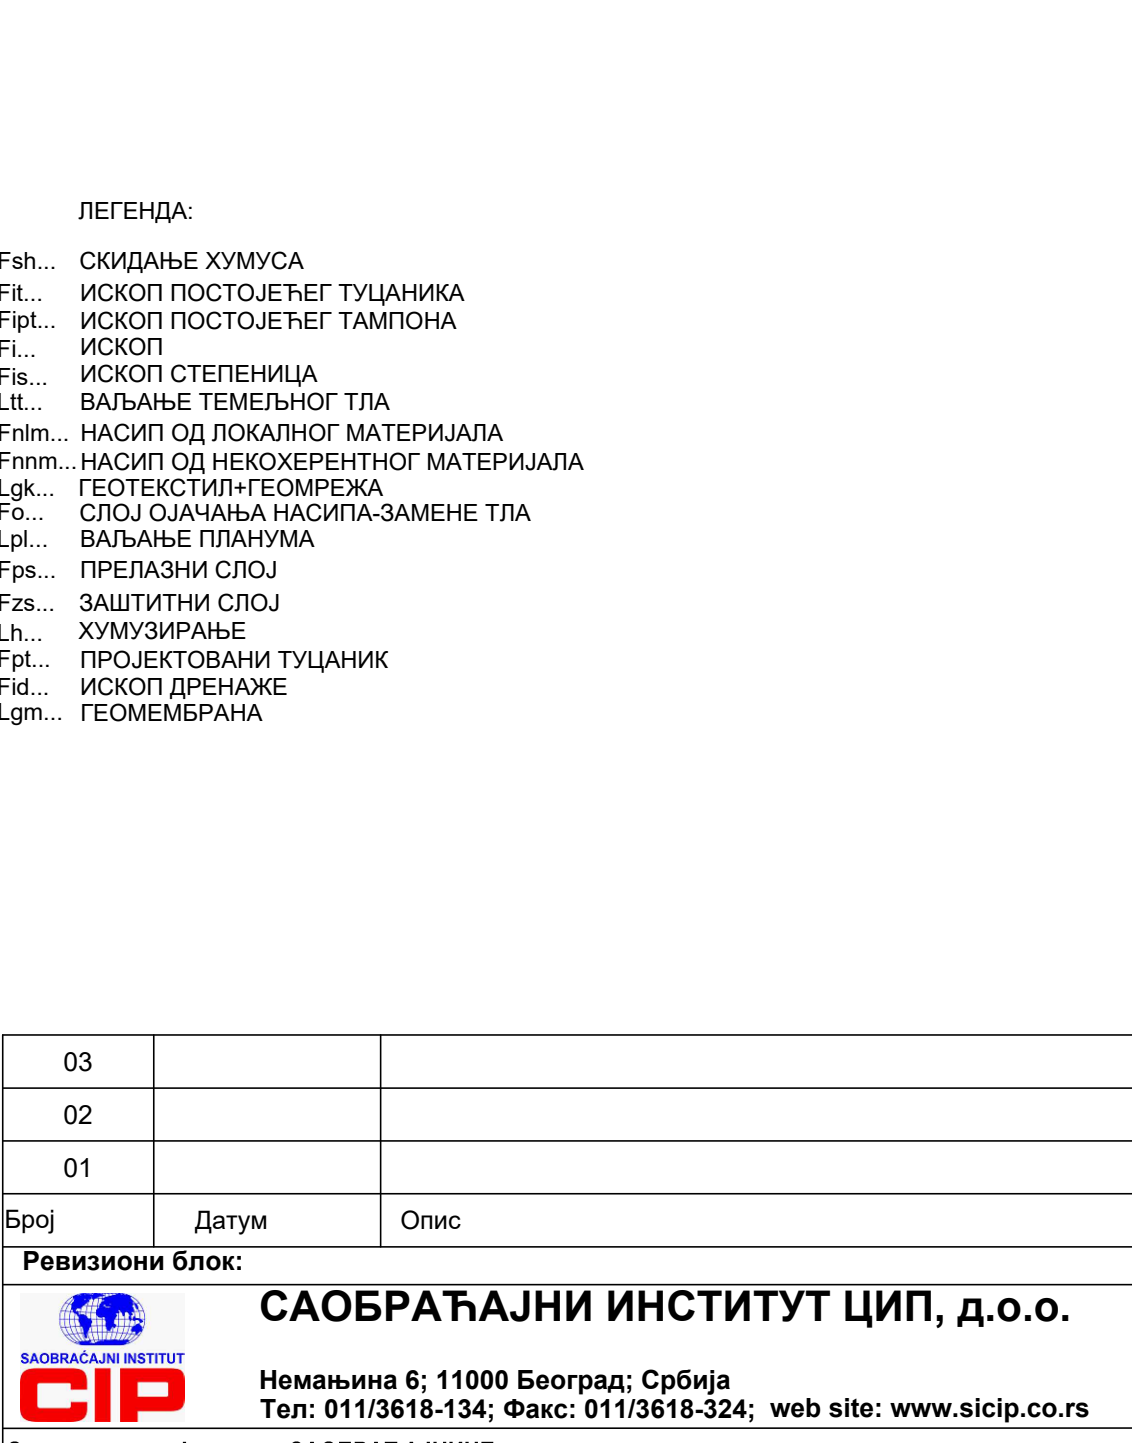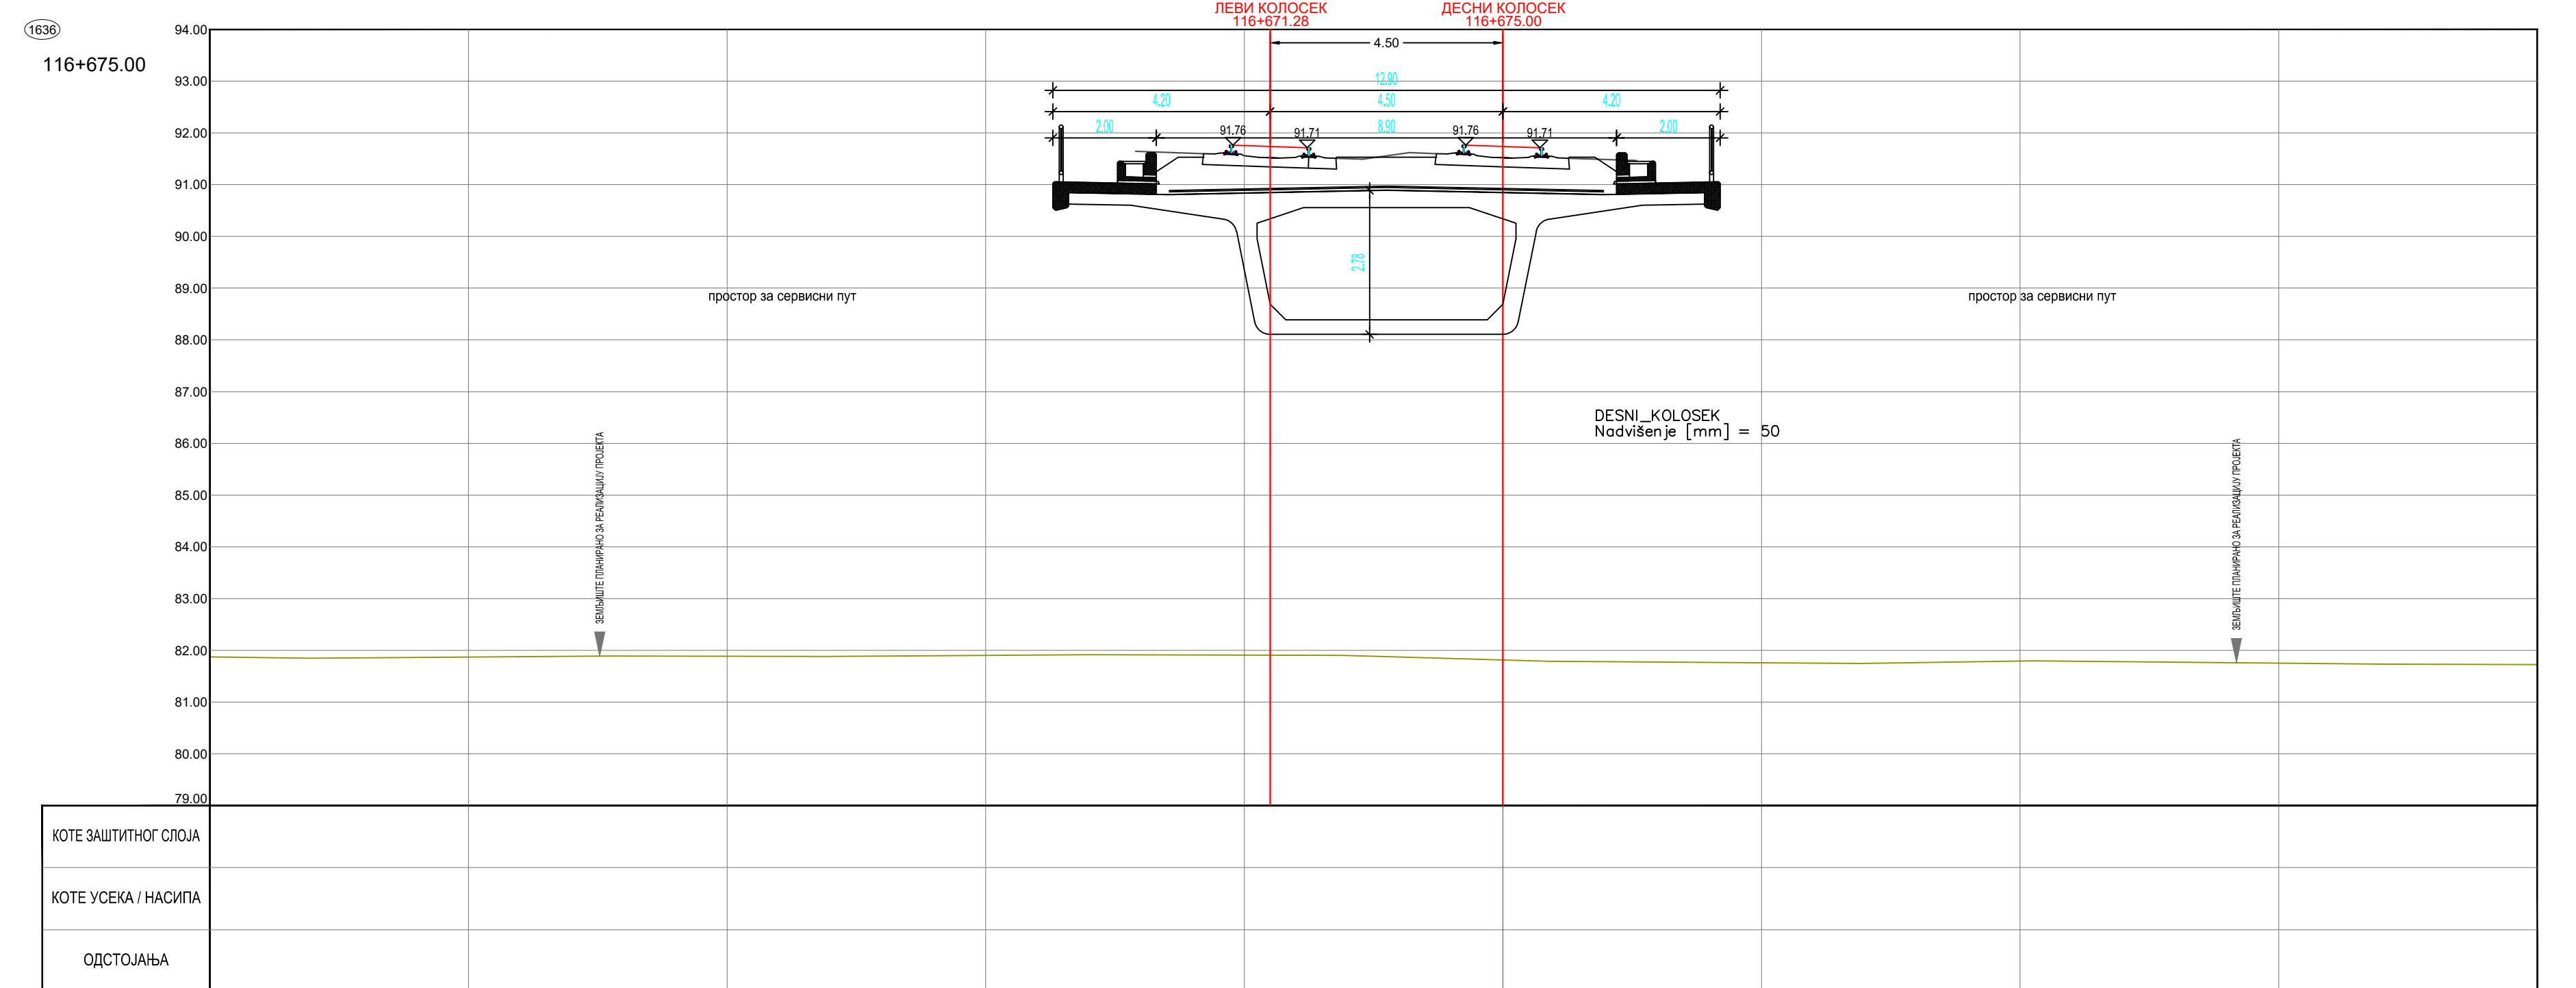

Ревизиони блок:



САОБРАЋАЈНИ ИНСТИТУТ ЦИП, д.о.о.

Немањина 6; 11000 Београд; Србија
Тел: 011/3618-134; Факс: 011/3618-324; web site: www.sicip.co.rs

	Объект:
--	---------

ПРОЈЕКАТ ТРАСЕ ПРУТЕ И СТАНИЦА - ДОЊИ И ГОРЊИ СТРОЈ

--	--	--	--

22.4.1.2 ПРОЈЕКАТ ТРАСЕ ПРУГЕ И СТАНИЦА - ДОЊИ И ГОРЊИ СТРОЈ
ОТВОРЕНИ ПЛИВАЧКИ МОСТ НА ПОСРЕДНОМ ПОТОКУ

ОТВОРЕНА ПРУГА ВРБАЉ: ПУВА - ЛОВЧЕРАЦ-ЖАТИ И ПОШ

Учредительский контроль:	
--------------------------	--

унутрашња контрола.

Александра Лалић, дипл. грађ. инж.	Цртеж:	Размера:
------------------------------------	--------	----------

		ПОПРЕЧНИ ПРОФИЛИ	
--	--	------------------	--

Главни пројектант:	1:100
--------------------	-------


др Љиљана Милић Марковић, дипл. граф. инж.

Датум одобрено од страна на јединица:	Врста кон. зак.:	037341	Целокуп. бр.
---------------------------------------	------------------	--------	--------------



Руководилац организационе јединице.	Врста тех. док.	датум.	цртеж бр.
-------------------------------------	-----------------	--------	-----------

мр Новица Стевановић, дипл. грађ. инж.		ПЗИ	01.2022.	2020-250-CAO-2/2, 4.1.2.7.3.13
--	---	-----	----------	--------------------------------


г-н Новица Стевановић, дипл. инж.				
-----------------------------------	--	--	--	--

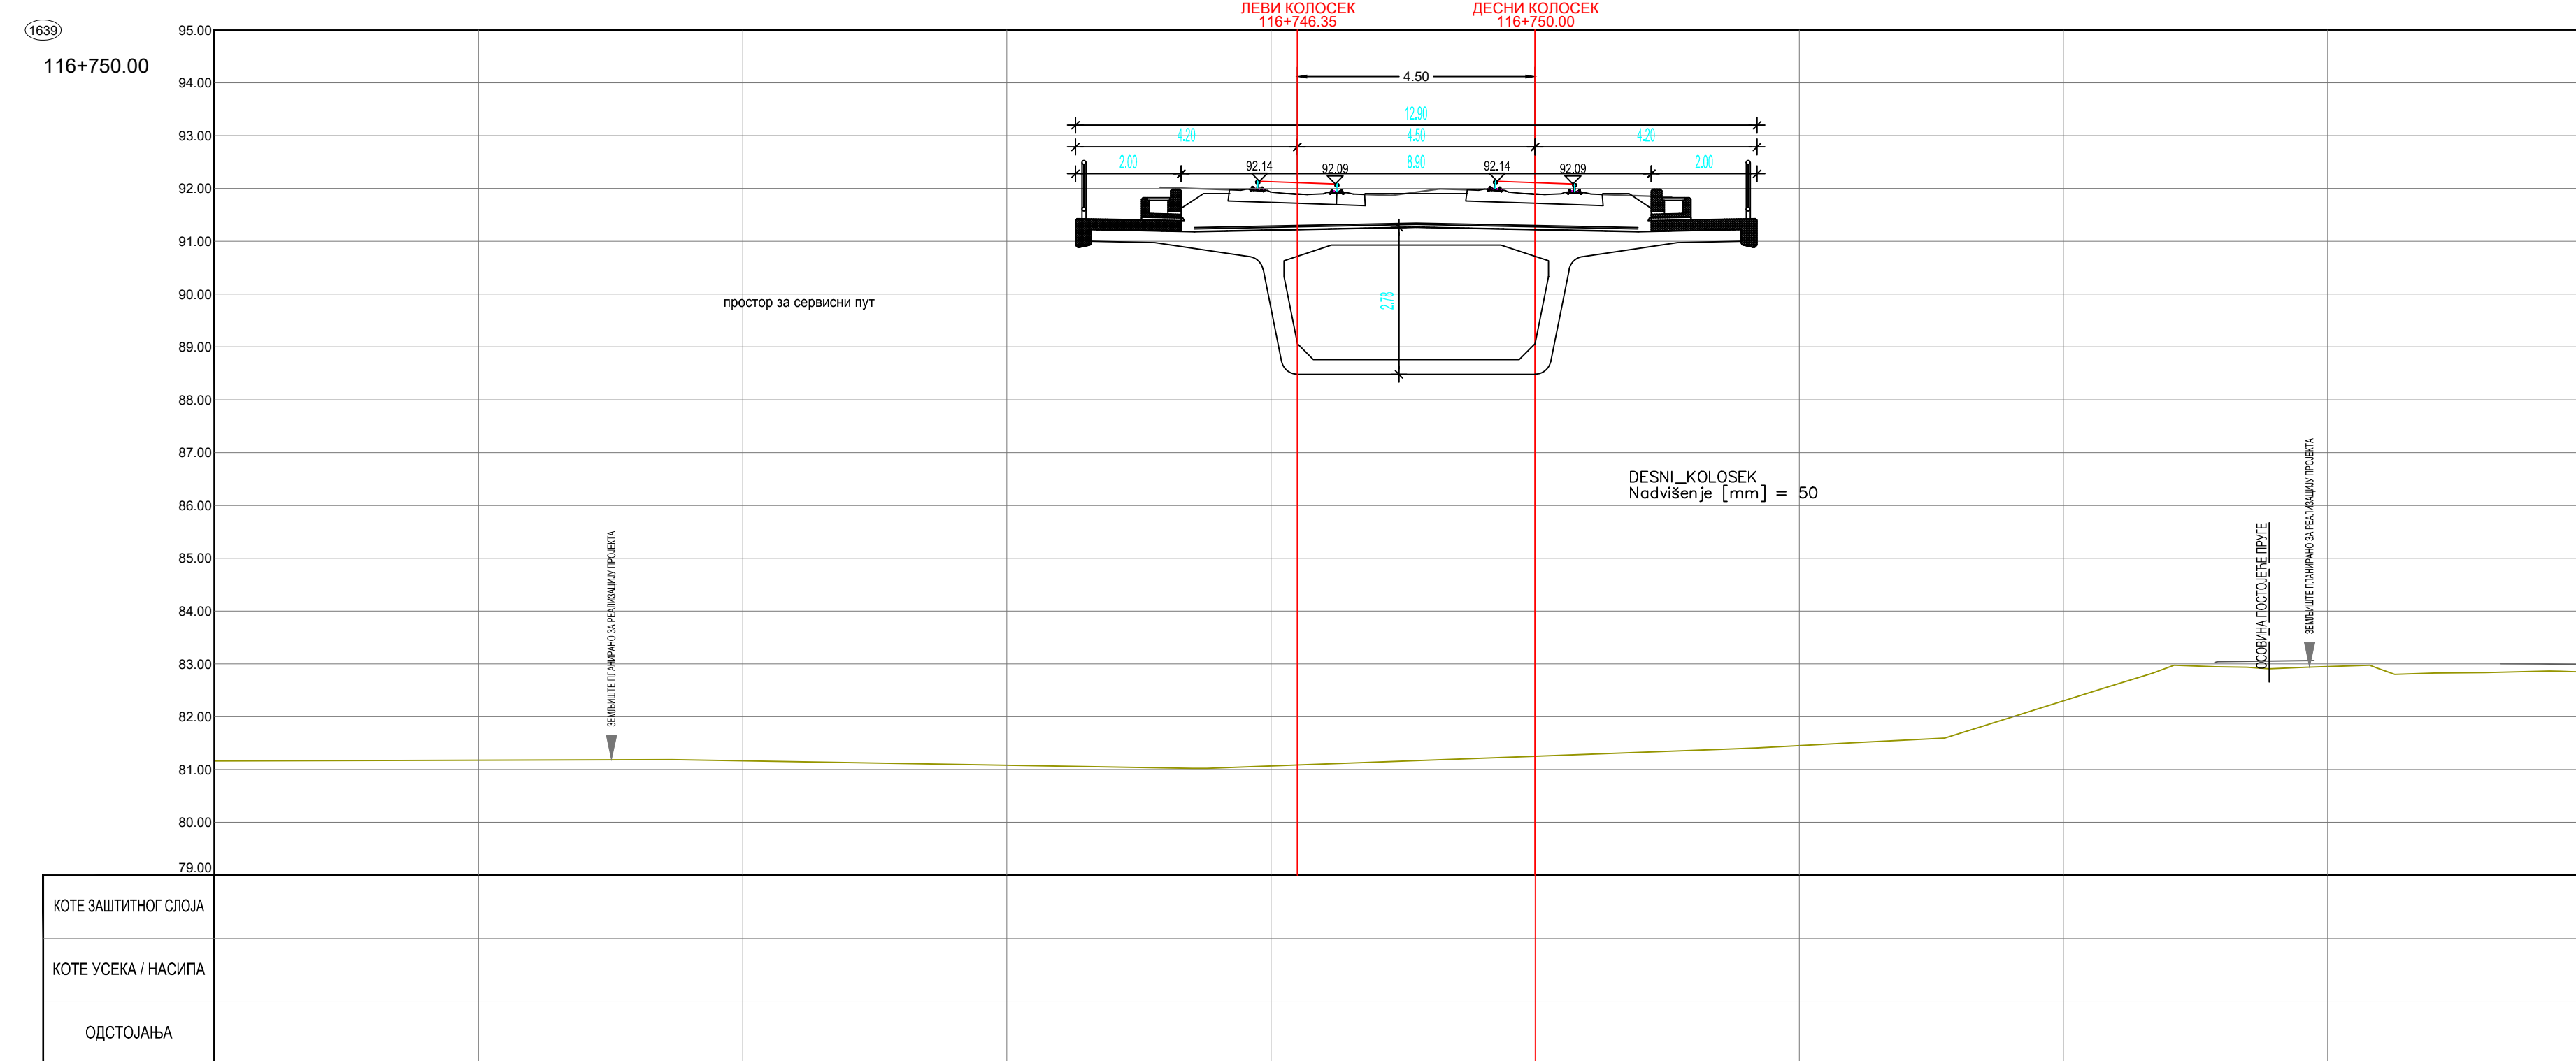


Ревизиони блок:  SCICIP INSTITUT SCIP		САОБРАЋАЈНИ ИНСТИТУТ ЦИП, д.о.о. Немањина 6; 11000 Београд; Србија Тел: 011/3618-134; Факс: 011/3618-324; web site: www.scicip.co.rs	
Организациона јединица: САОБРАЋАЈНИЦЕ Одговорни пројекат: Небојша Марковић, маг. инж. грађ. лиценца број: 43010102519		Инвеститор пројекта: "ИНФРАСТРУКТУРА ЖЕЛЕЗНИЦЕ" А.Д.  Немањина 6/В, Београд Joint venture of:  中國鐵路國際有限公司 CHINA RAILWAY INTERNATIONAL CO., LTD.  中國通信建設有限公司 CHINA COMMUNICATIONS CONSTRUCTION CO., LTD.	
Сарадници: _____		Објект: ПРУГА БЕОГРАД - СУБОТИЦА - ДРЖАВНА ГРАНИЦА (ЖЕЛЕЗНИЦА) ДЕКЛАСИ РАДНИХ ОВАЈ - СУБОТИЦА - ДРЖАВНА ГРАНИЦА (ЖЕЛЕЗНИЦА)	
Унутрашња контрола: Александра Галић, дипл. грађ. инж.		Део пројекта: ПРОЈЕКАТ ТРАСЕ ПРУГЕ И СТАНИЦА - ДОЊИ И ГОРЊИ СТРОЈ 22.4.1.2 ПРОЈЕКАТ ТРАСЕ ПРУГЕ И СТАНИЦА - ДОЊИ И ГОРЊИ СТРОЈ ОТВОРАНА ПРУГА ВРЕАС НОВА - ЛОВЕНАЧАТИ И КОШ	
Главни пројекат: др Ђилана Милић Марковић, дипл. грађ. инж. Руководилац организационе јединице: мр Новица Стевановић, дипл. грађ. инж.		Цртеж: ПОПРЕЧНИ ПРОФИЛИ 1:1	
Врста тек. под.:		датум: 01. 2022.	
Шифра пројекта:		Цртеж бр.:	

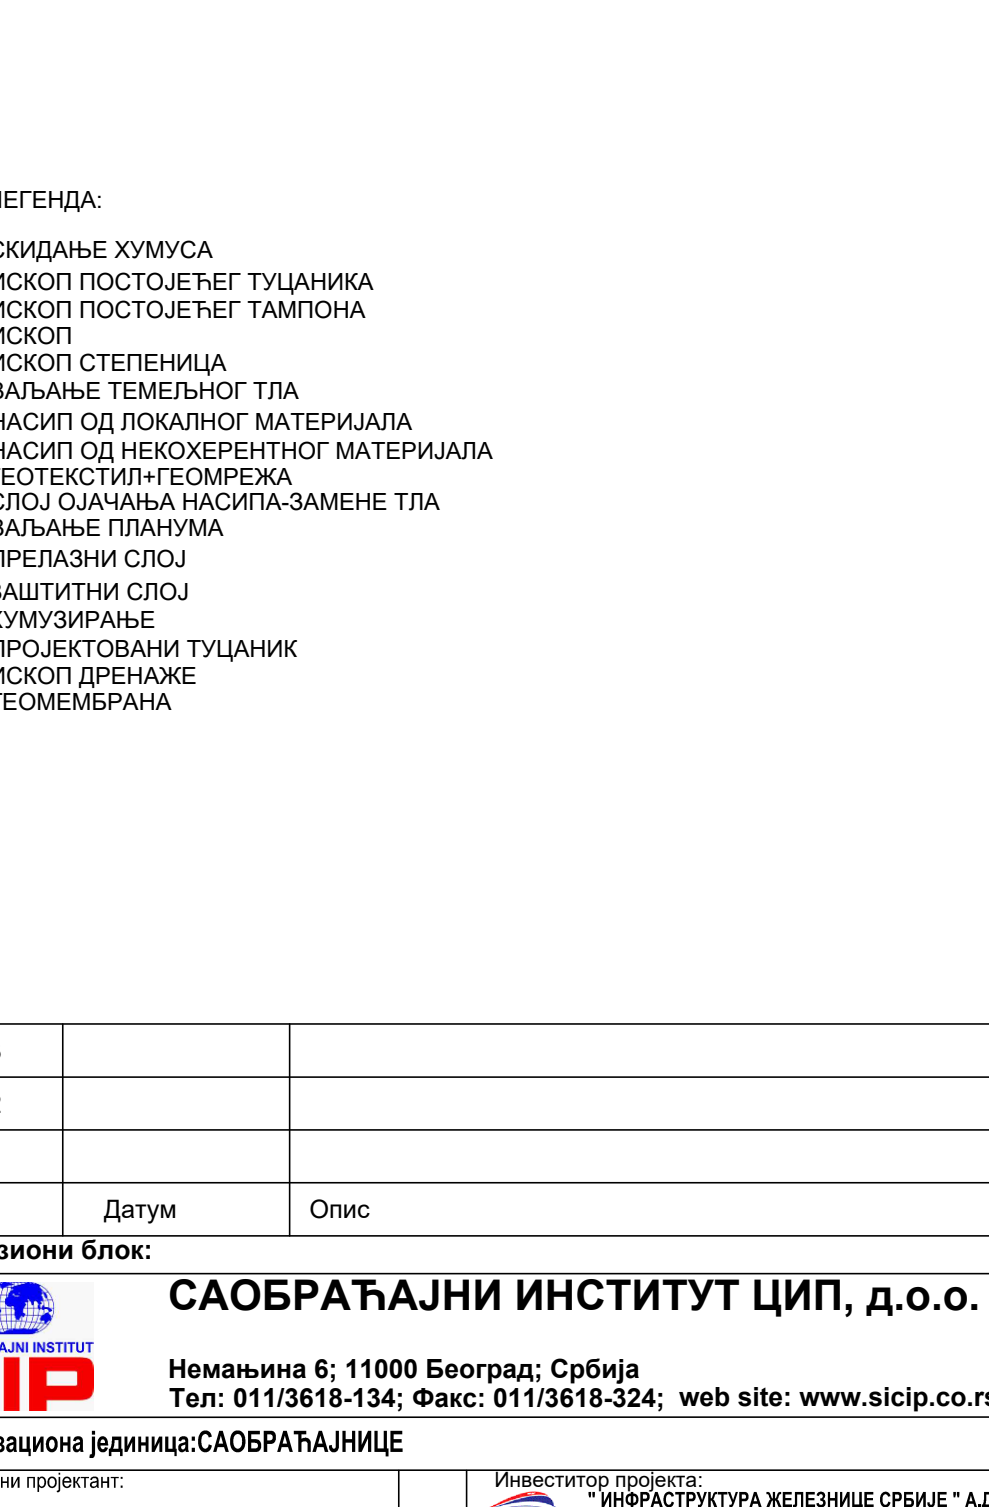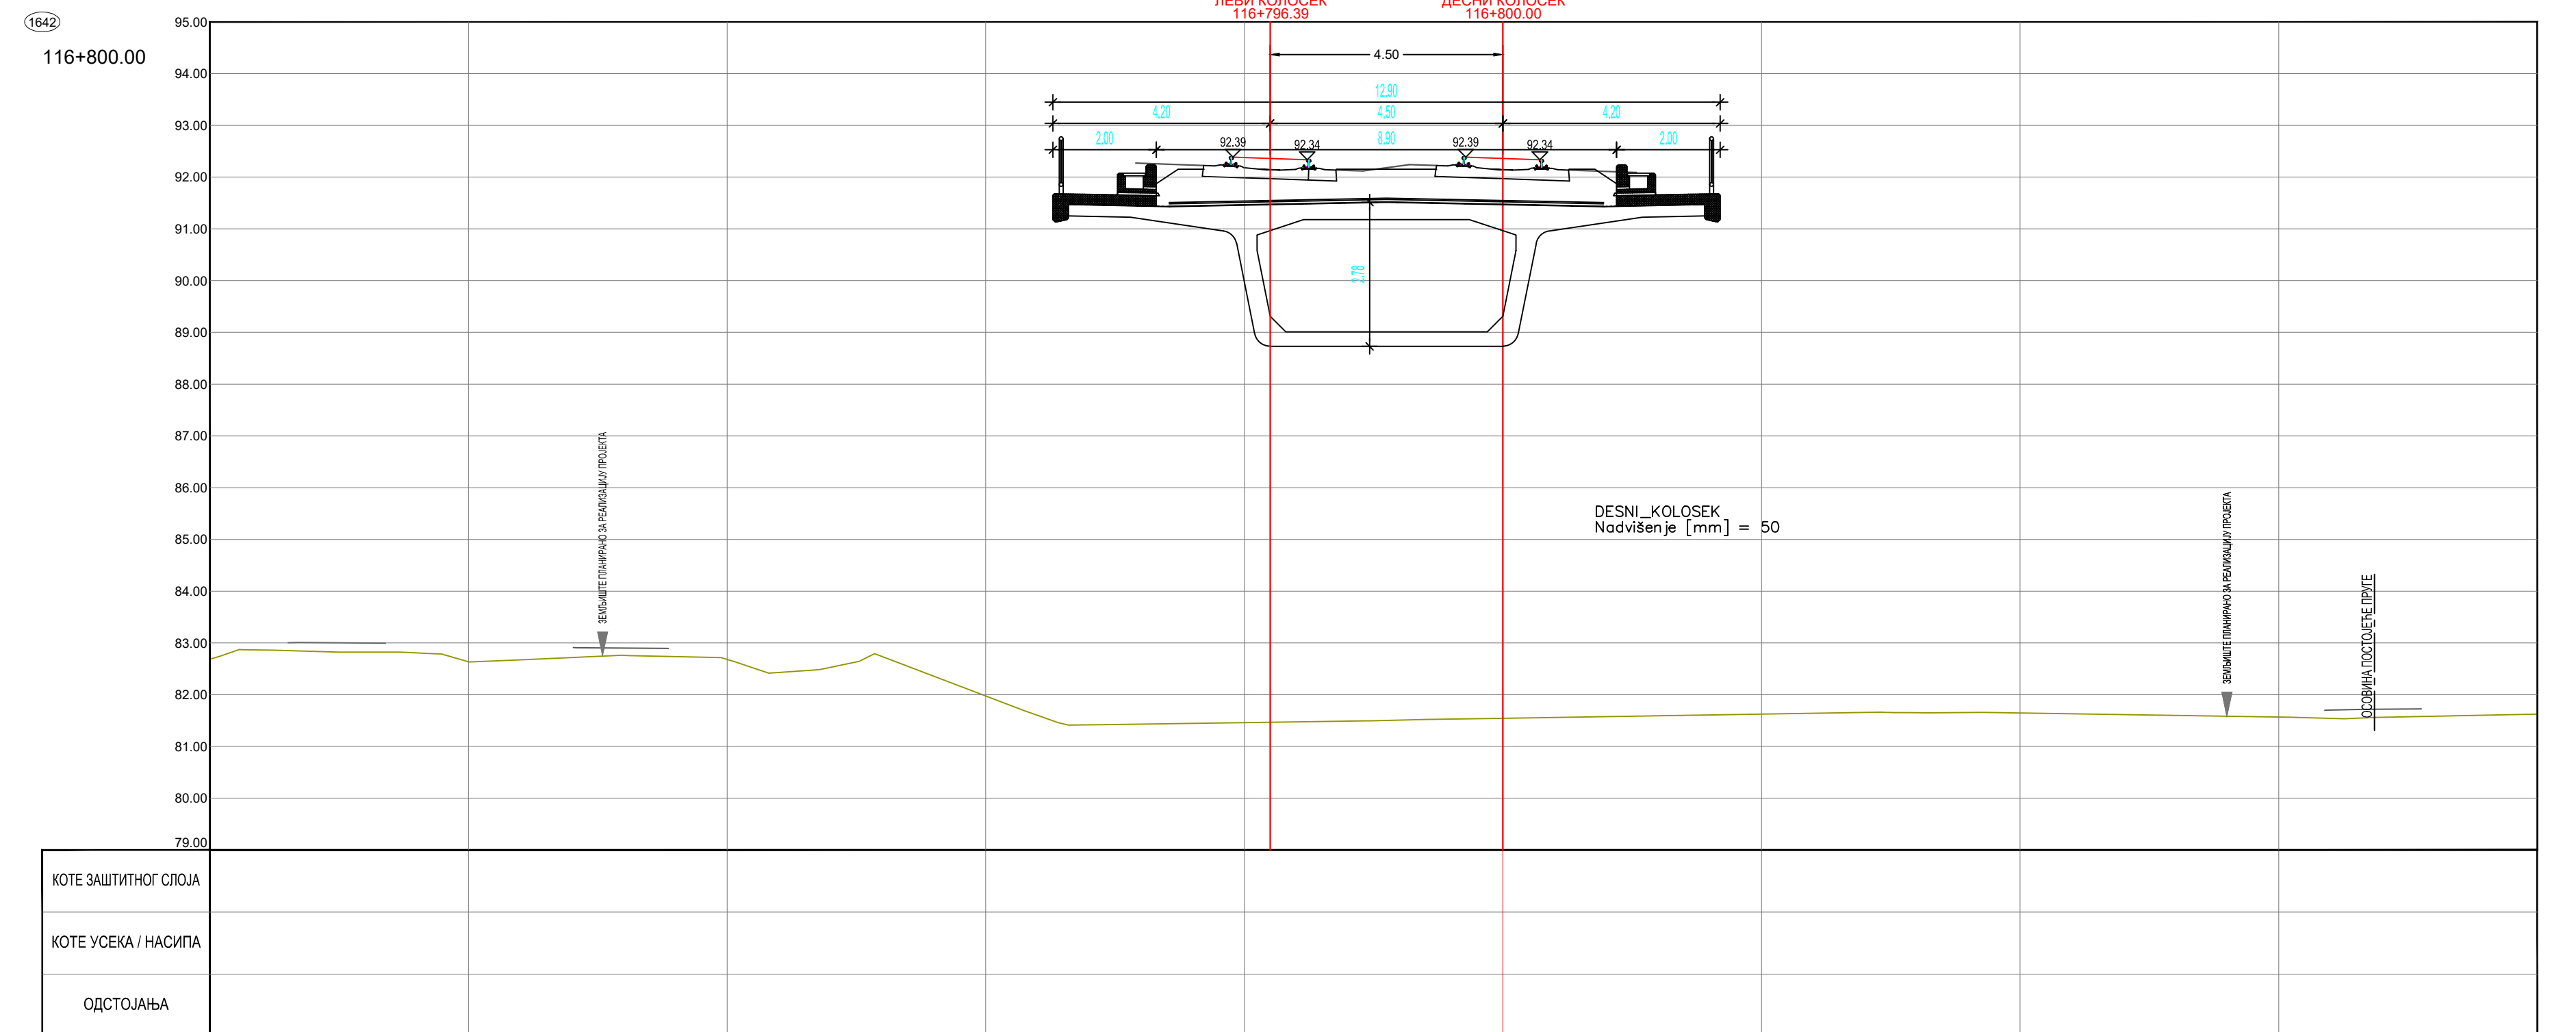



	03		
	02		
	01		
Број	Датум	Опис	
Ревизиони блок:			
		САОБРАЋАЈНИ ИНСТИТУТ ЦИП, д.о.о. Немањина 6; 11000 Београд; Србија Тел: 011/3618-134; Факс: 011/3618-324; web site: www.sicip.co.rs	
Организациона јединица: САОБРАЋАЈНИЦЕ			
Одговорни пројектант: Небојша Марковић, магст. инж. грађ. лиценца Број: 43010102519		Инвеститор пројекта: "ИНФРАСТРУКТУРА ЖЕЛЕЗНИЦЕ СРБИЈЕ" А.Д. Немањина 6/У, Београд 	
Сарадници:		Маркетинг пројекат:  中国铁路国际有限公司 1200 A-01 Beijing, China Јојс терена од China Railway International Corporation Ltd. (CRIC) No.12 Luyi Road, Xidan District, Beijing P.R. China, 100044	
		 CHINA COMMUNICATIONS CONSTRUCTION GROUP LTD. China Communications Construction Group (U.K.) No.15, Desfordenhouse Street, Aching District, Beijing P.R. China, 100009	
		Објект: ПРУГА БЕОГРАД - СУБОТИЦА - ДРЖАВНА ГРАНИЦА (ЖЕЛЕЗНИЦА) ДЕСОНИЦА ПРУГА НОВА - СУБОТИЦА - ДРЖАВНА ГРАНИЦА (ЖЕЛЕЗНИЦА)	
		Део пројекта: ПРОЈЕКАТ ТРАСЕ ПУТЕ И СТАНИЦА - ДОЉИ И ГОРЊИ СТРОЈ	
		32.1.2 ПРОЈЕКАТ ТРАСЕ ПУТЕ И СТАНИЦА - ДОЉИ И ГОРЊИ СТРОЈ ОТВОРЕНА ПРУГА ВРЕАС НОВА - ПОЈЕДНАЧАЈНИ ИСТОЈ	
Унутрашња контрола: <i>Александар Палић, дипл. грађ. инж.</i>		Цртеж:	ПОПРЕЧНИ ПРОФИЛИ Разм: 1:1
Главни пројектант: <i>др Љиљана Милић, Марковић, дипл. грађ. инж.</i>		Врста тек. док.:	датум: Цртеж бр.
Рководилац организационе јединице: <i>мр Невосла Стевановић, дипл. грађ. инж.</i>		ПЗИ	01.2020-250-CAO-2/2, 4.1, 2.7.3


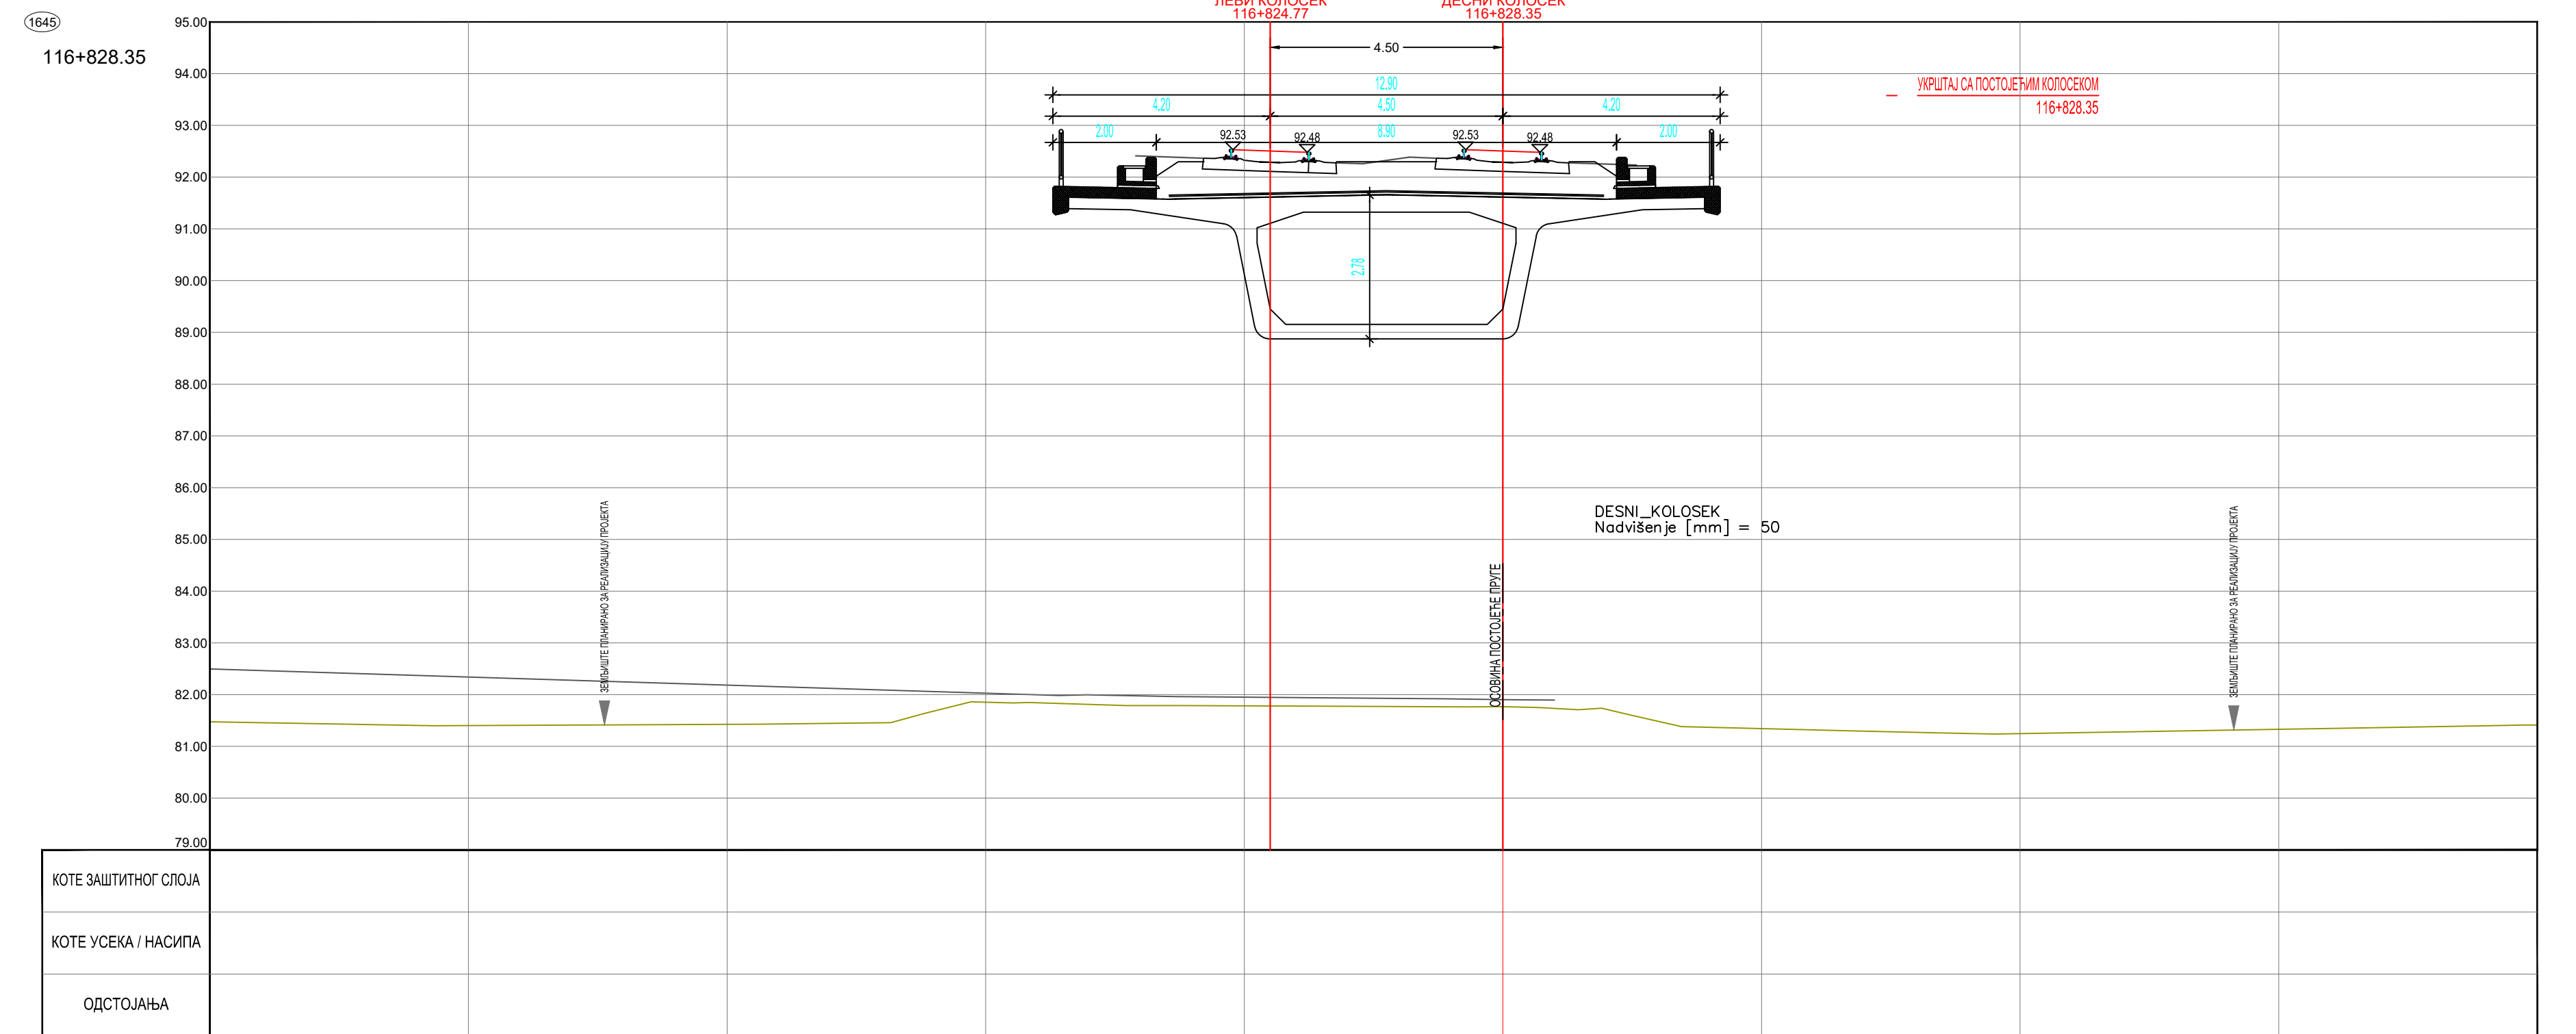


Ревизиони блок: 		САОБРАЋАЈНИ ИНСТИТУТ ЦИП, д.о.о. Немањина бр: 11000 Београд, Србија Тел: 011/3618-134; Факс: 011/3618-324; web site: www.scip.rs	
Организациона јединица: САОБРАЋАЈНИЦЕ			
Одговорни пројектант: Небојша Марковић, маг. инж. грађ. лиценца број: 4300102519		Инвеститор пројекта: ИНФРАСТРУКТУРА РЕПОЗИЦИЈЕ СРБИЈЕ "АД. НЕМАЊИНА Б/В. БЕОГРАД" Мађарски пројекат: joint venture of China Railway International Corporation Ltd. (CRIC) and JSC "Beograd" Metro Development Co. Ltd.  中國鐵路國際有限公司 China Railway International Corporation Ltd. (CRIC) 中國鐵路國際有限公司 China Communications Construction Company Ltd. (CCCC) 北京中外建設計劃有限公司 Beijing CCCC Designing and Planning Co., Ltd.	
Сарадници: Унутрашња копија: Александра Лалић, дипл. грађ. инж. Главни пројектант: Др Љиљана Милић Марковић, дипл. грађ. инж. Руководилац организационе јединице: Мр Новица Стевановић, дипл. грађ. инж.		Објекат: ПРУГА БЕОГРАД - СЛОБОДИЦА - ДРЖАВНА ГРАДИНА (КЕЛЕВИЈА) БЕОГРАДСКА ПРУГА НОВА СЛ - СЛОБОДИЦА - ДРЖАВНА ГРАДИНА (КЕЛЕВИЈА) Део пројекта: ПРОЈЕКАТ ТРАСЕ ПРУГЕ И СТАНИЦА - ДОЊИ И ГОРЊИ СТРОЈ 22.4.12 ПРОЈЕКАТ ТРАСЕ ПРУГЕ И СТАНИЦА - ДОЊИ И ГОРЊИ СТРОЈ ОТВОРЕНА ПРУГА ВРЕАС НОВА - ЛОВЧЕНАЦ/МАЛИ ИШОЈ	
		Цртеж: ПОПЕЧНИ ПРОФИЛИ	
		Врста тек. док.: ПЗИ	
		датум: 01.2022.	
		Цртеж бр: 2020-2020-САО-2/2, 4.1.2.7.3.16	
		Размера: 1:100	


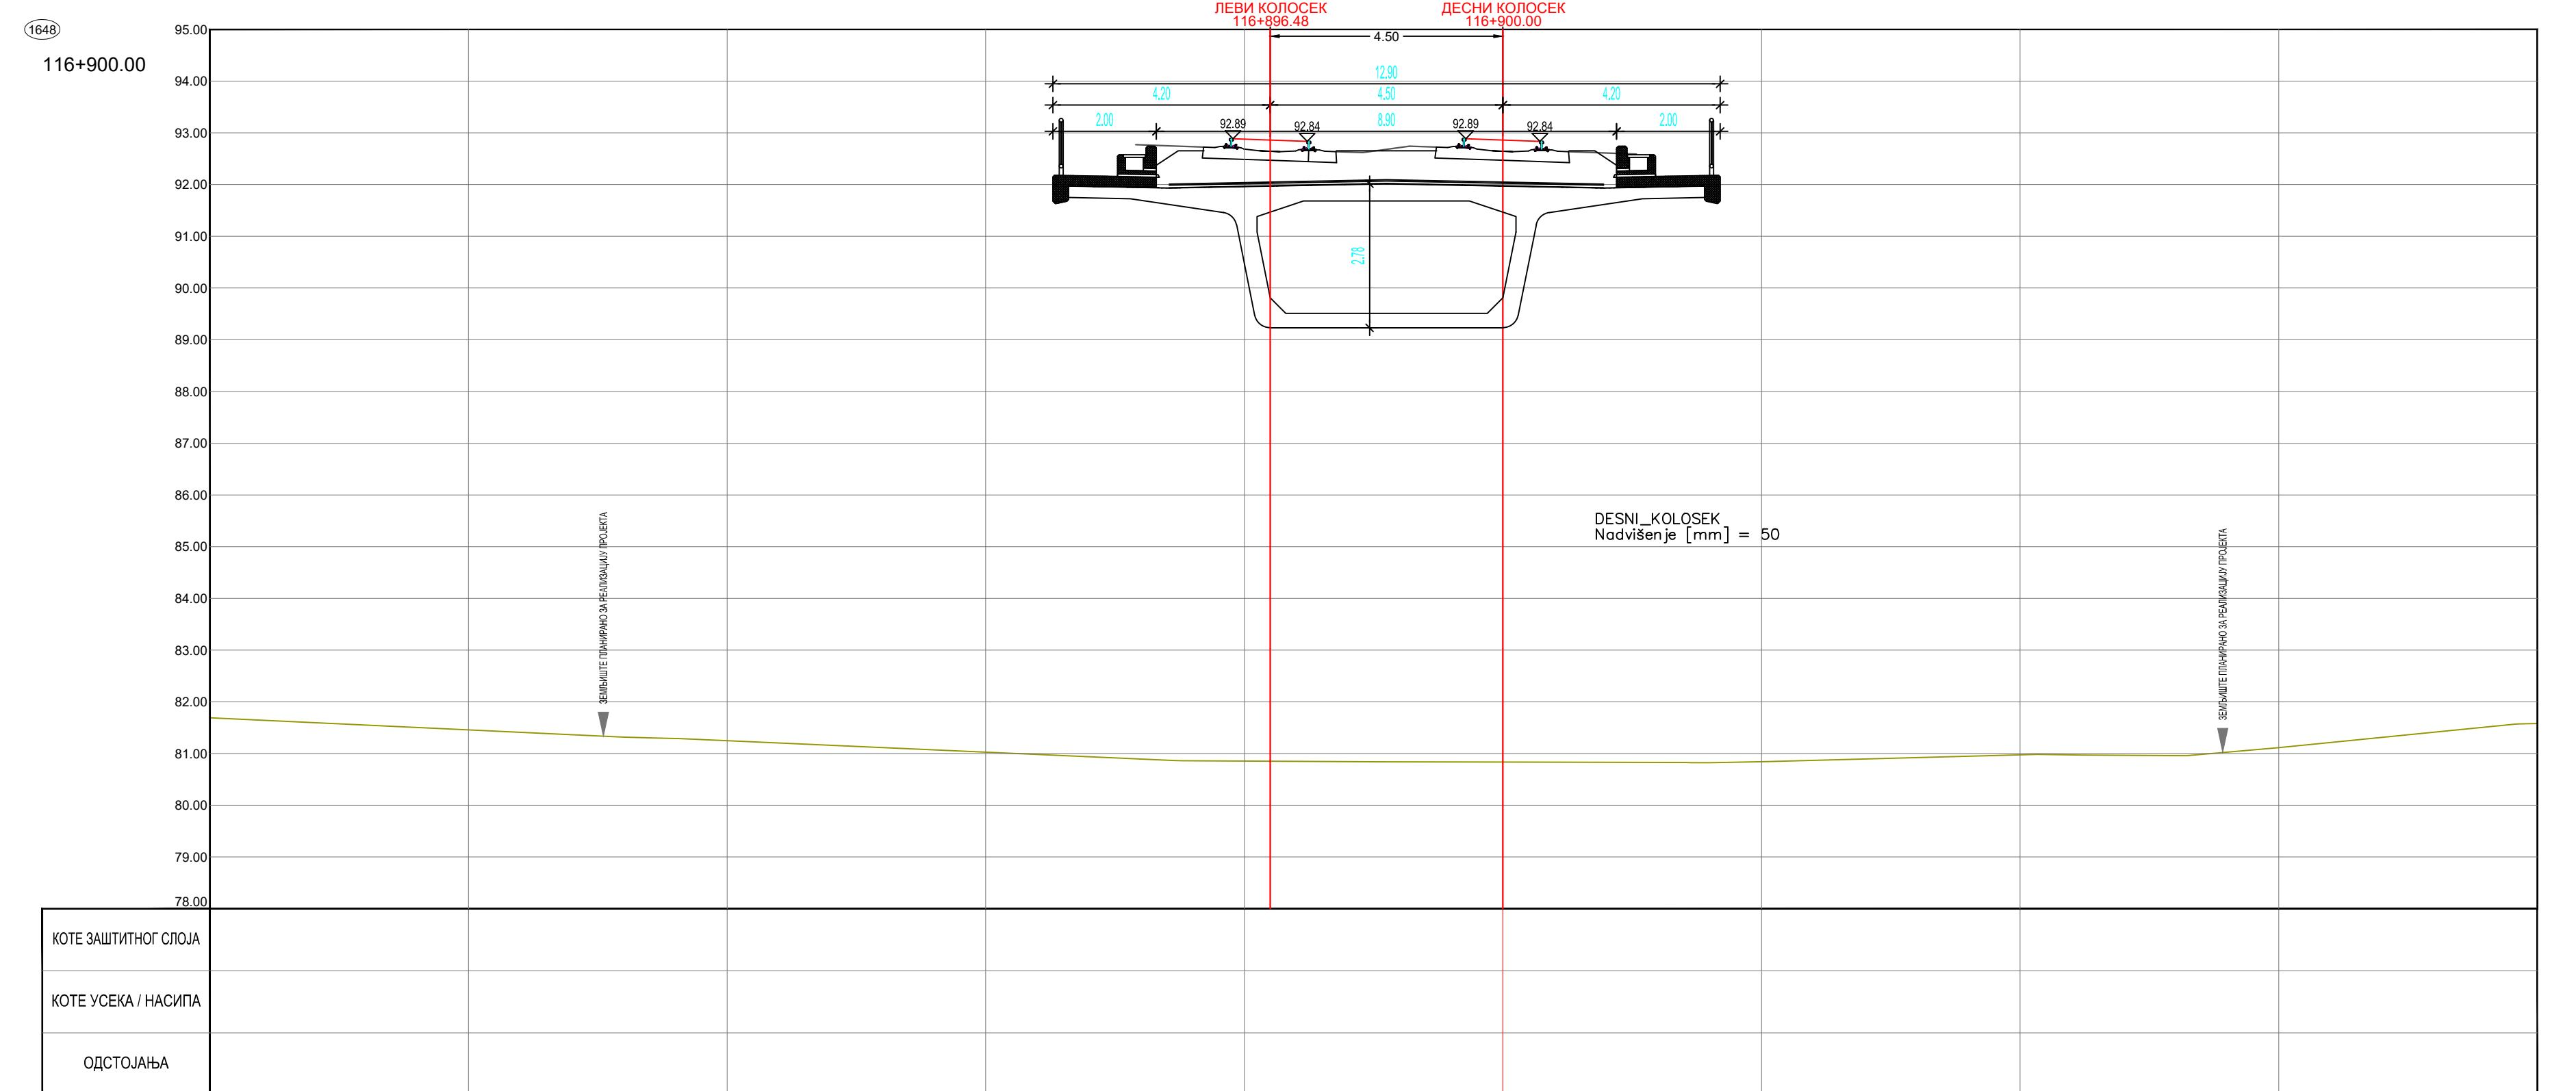


Ревизиони блок: 		САОБРАЋАЈНИ ИНСТИТУТ ЦИП, д.о.о. Немањина бр. 6: 11000 Београд, Србија Тел: 011/3618-134; Факс: 011/3618-324; web site: www.scipip.co.rs	
Организациона јединица: САОБРАЋАЈНИЦЕ		Инвеститор пројекта:  Немањина бр. 10, Београд Маршрутни број: 10  中国铁路基础设施有限公司 China Railway Infrastructure Corporation Ltd. (CRIC) No. 10, Zhenyuan Road, Beijing, China  中国通信建设股份有限公司 China Communications Construction Company Ltd. (CCCC) No. 10, Zhongguo Road, Beijing, China	
Овогорови пројекат: Небојша Марковић, мастр.инж.грађ. лиценца број: 43010102519 Сарадници: САОБРАЋАЈНИЦЕ		Објекат: ПРУГА БЕОГРАД - СУБОТИЦА - ДРЖАВНА ГРАНИЦА НЕПРЕКИД ДЕОНИЦА ПРУГЕ НОВИ СД - СУБОТИЦА - ДРЖАВНА ГРАНИЦА (КЕПЕВ)	
Унутрашња контрола: Александра Палић, дипл.грађ.инж.		Део пројекта: ПРОЈЕКАТ ТРАСЕ ПРУГЕ И СТАНИЦА - ДОЊИ И ГОРНИ СТРОЈ 32.4.12 ПРОЈЕКАТ ТРАСЕ ПРУГЕ И СТАНИЦА - ДОЊИ И ГОРНИ СТРОЈ ОТВОРЕНА ПРУГА ВРБАС НОВА - ЛОВЕНАЦИМА ИЖОШ	
Главни пројекат: Др Ђованна Милан Марковић, дипл. грађ. инж. Рководилац организационе јединице: др Милош Стевановић, дипл.грађ.инж.		Цртеж: ПОПРЕЧНИ ПРОФИЛИ Врста тек. док.: 1 датум: 2020-250-CAO-2/2, 4.12.7.3 пзп пзп	
		Цртеж бр.	

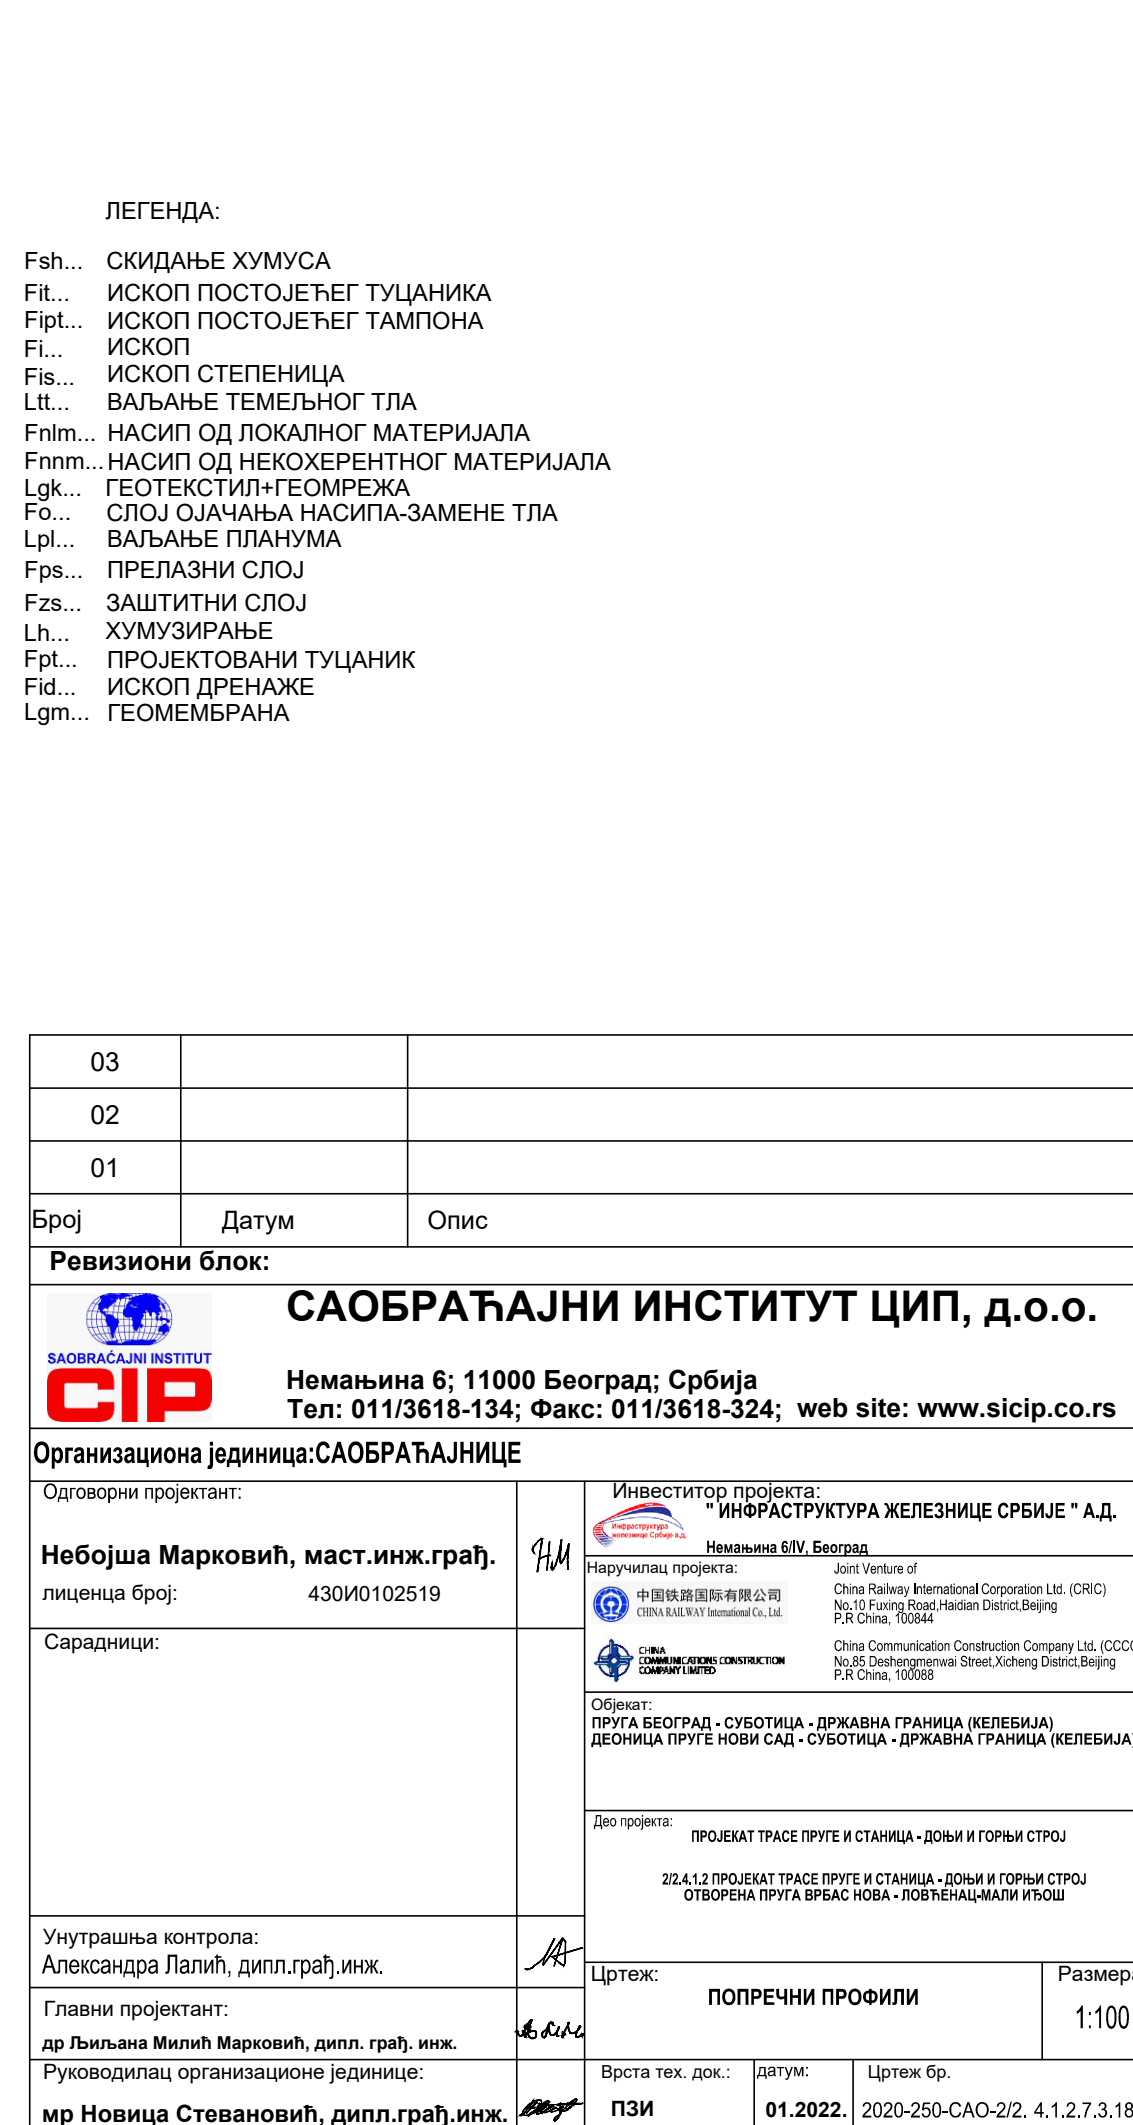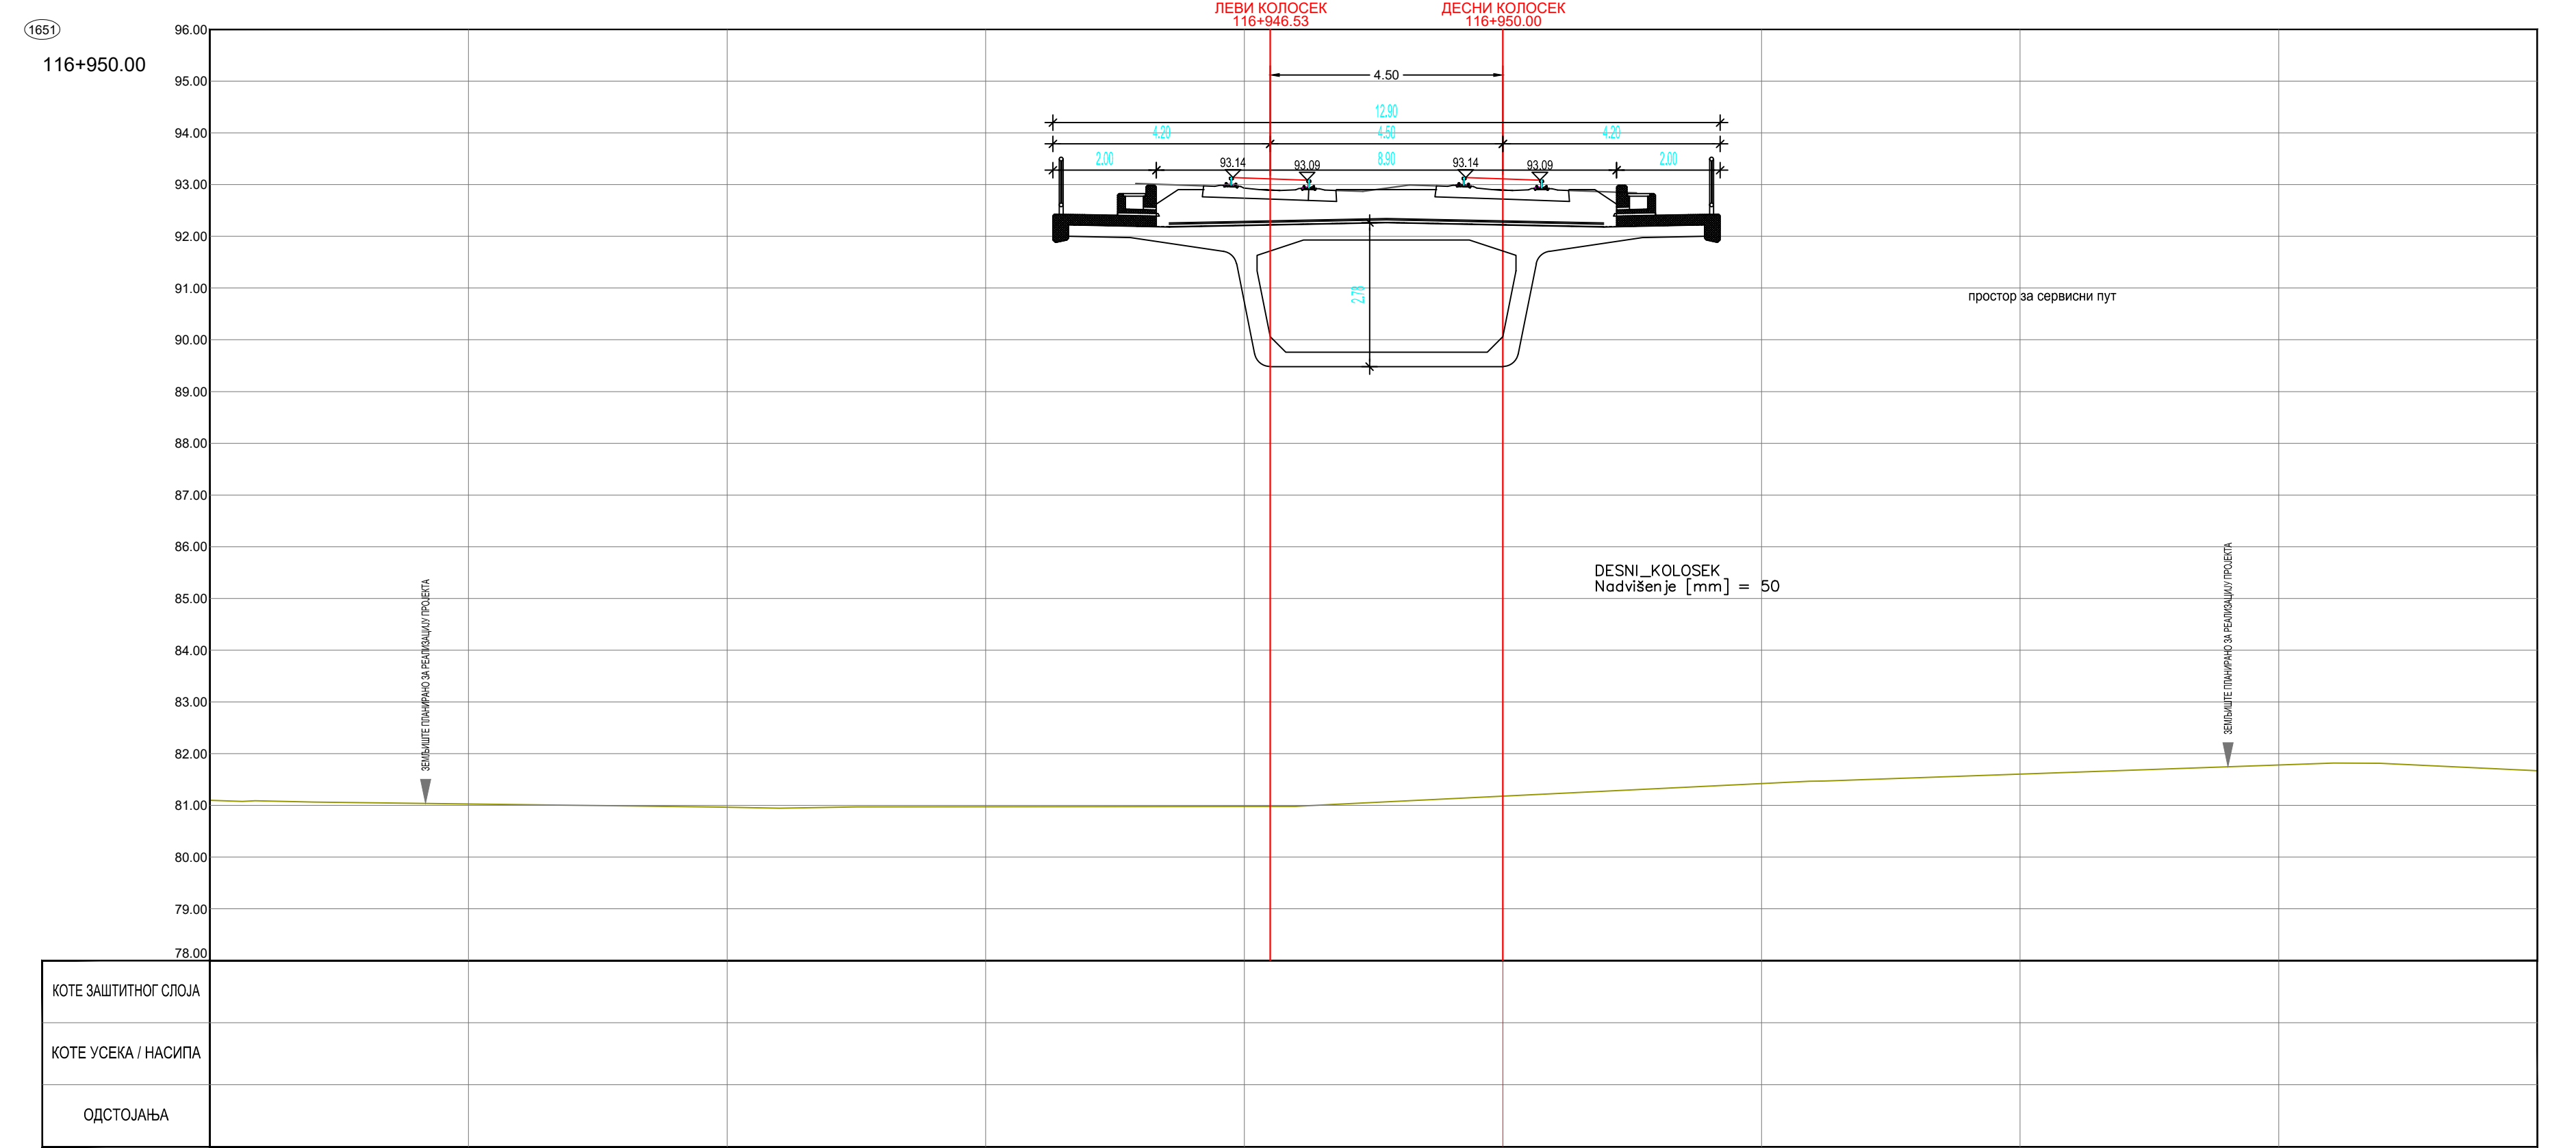


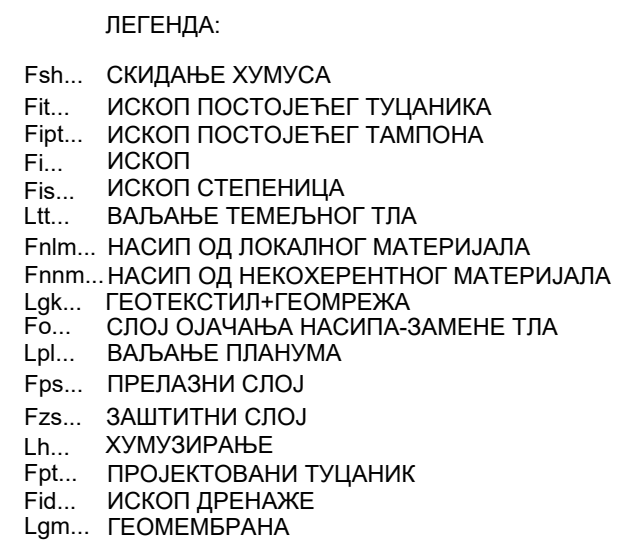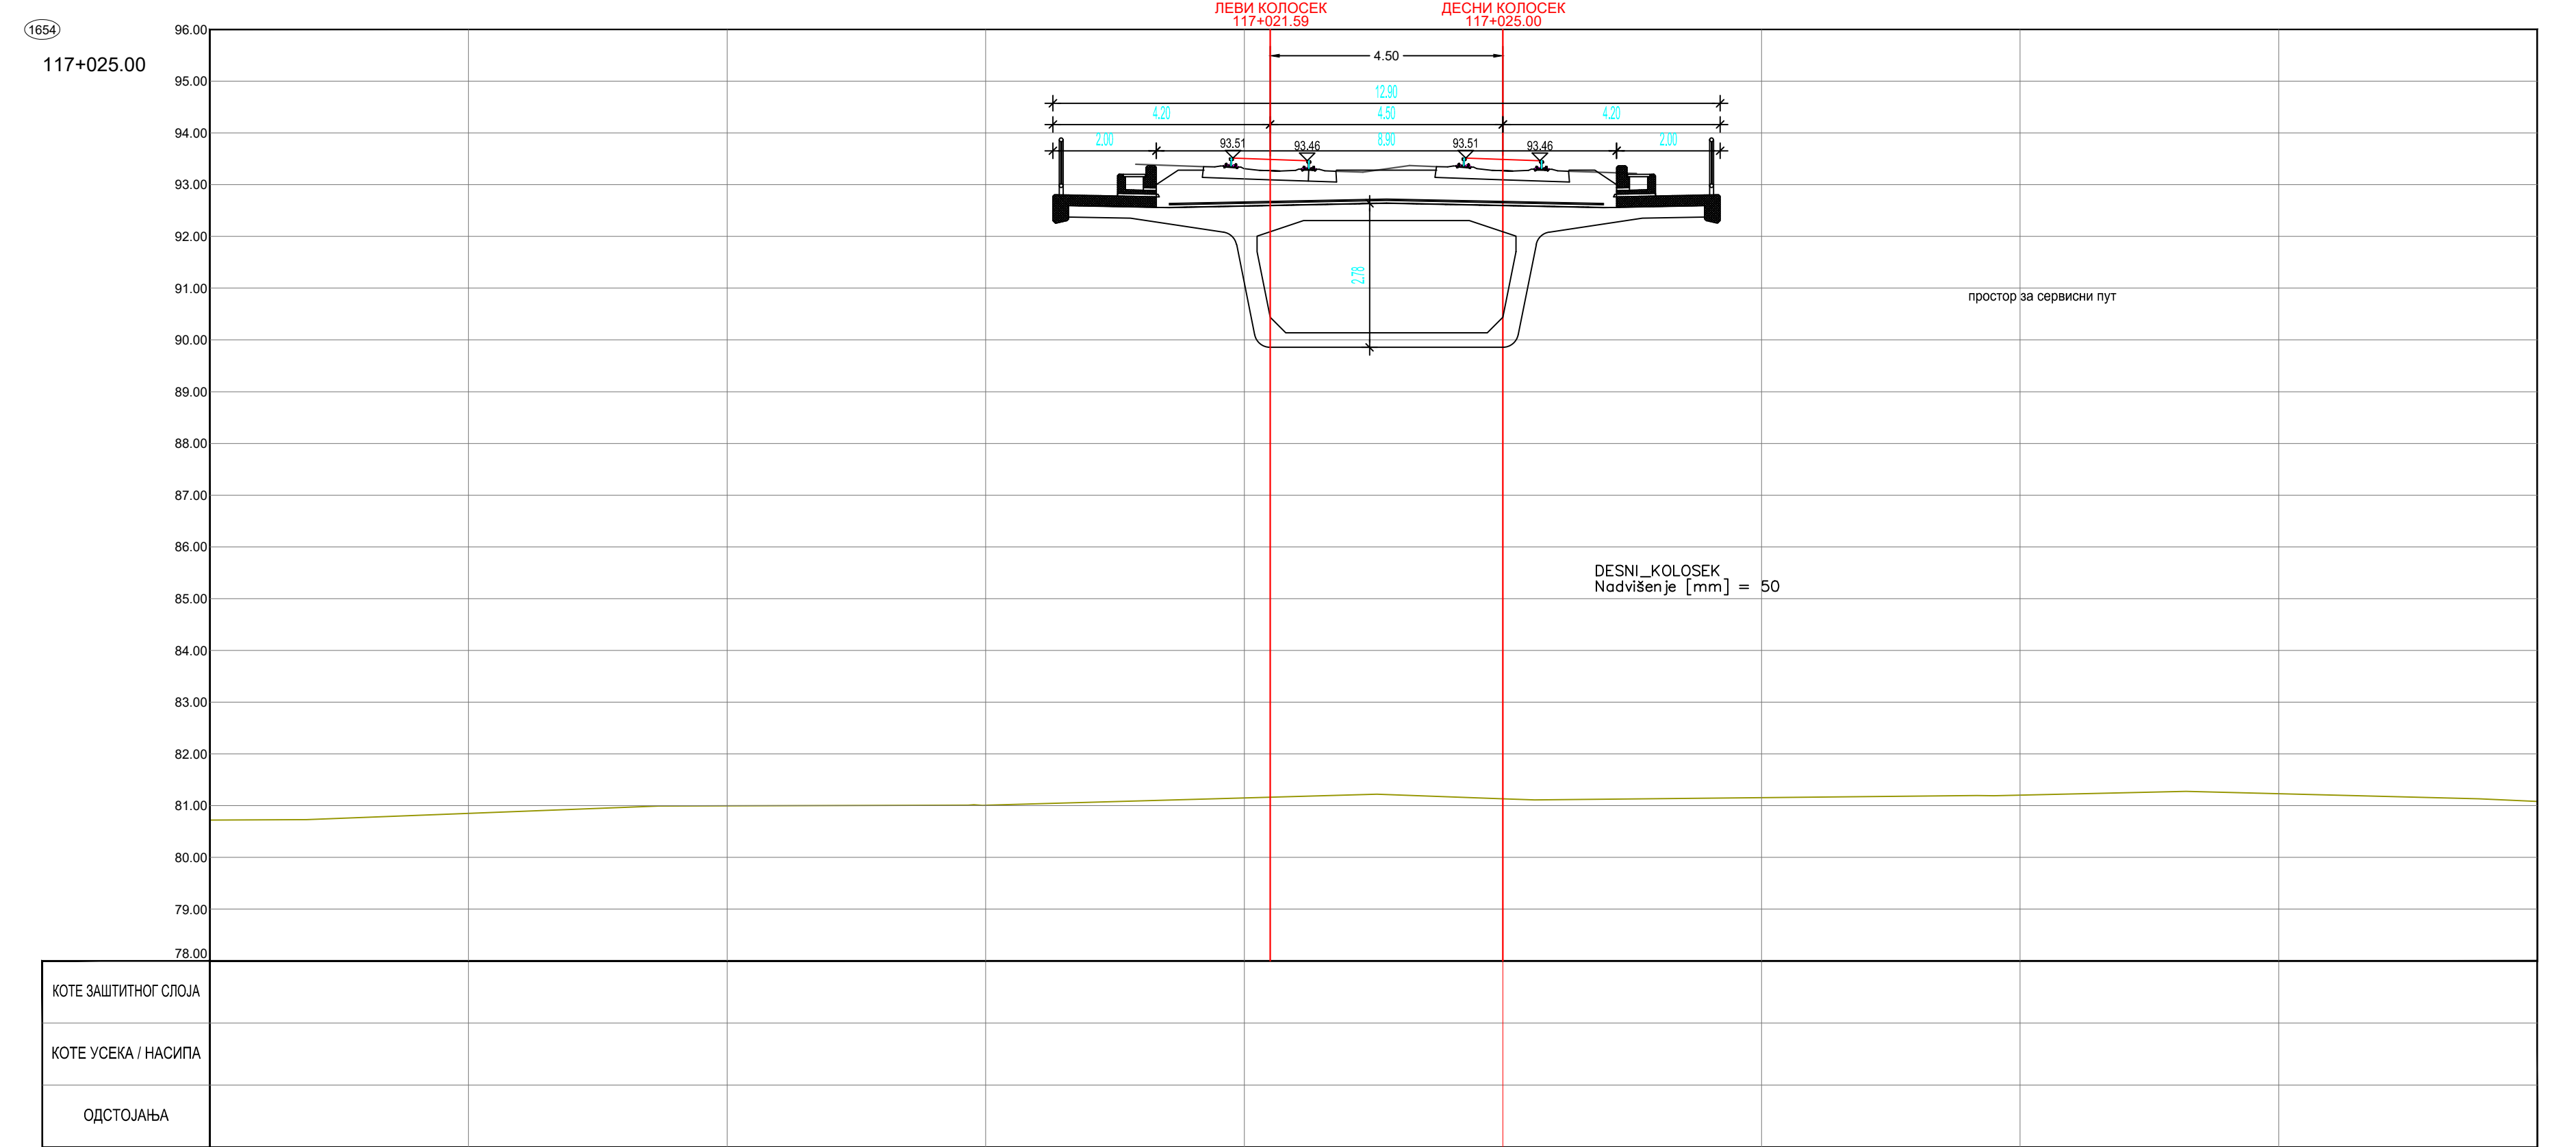


03		
02		
01		
Број	Датум	Опис
Ревизиони блок:		
 САОБРАЋАЈНИ ИНСТИТУТ ЦИП, д.о.о. Немањина бр: 11000 Београд, Србија Тел: 011/3618-134; Факс: 011/3618-324; web site: www.sicip.co.rs		
Организациона јединица: САОБРАЋАЈНИЦЕ		
Одговорни пројектант: Небојша Марковић, магст.инж.грађ. лиценца Број: 430IM102519 Сарадници:	  中国铁路国际有限公司 CRIC No.10 Xiangyin Road/Haidian District/Beijing P.R.China, 100444  中国通信建设股份有限公司 CCCC No.10 Zhongyuan Street/Xicheng District/Beijing P.R.China, 100048	Инвеститор пројекта: ИНФРАСТРУКТУРА ЖЕЛЕЗНИЦЕ СРБИЈЕ "А.Д."  Немањина б/н, Београд Још делова од: State Railway Remanetor of Serbia Ltd. (CRIC) No.10 Xiangyin Road/Haidian District/Beijing P.R.China, 100444 China Communications Construction Company (CCCC) Ltd. No.10 Zhongyuan Street/Xicheng District/Beijing P.R.China, 100048
Унутрашња контрола: Александра Лалић, дипл.гђ.инж.		До пројекта: ПРОЈЕКАТ ТРАСЕ ПРУТЕ И СТАНИЦА - ДОЊИ И ГОРЊИ СТРОЈ 32.1.2 ПРОЈЕКАТ ТРАСЕ ПРУТЕ И СТАНИЦА - ДОЊИ И ГОРЊИ СТРОЈ ОТВОРЕНА ПРУГА ВРЕБ НОВА - ЛОВЕЊАЦ-МАЛИ ИГОШ
Главни пројектант: др Ђиванка Милић Марковић, дипл. грађ. инж. Руководилац организационе јединице: Мр Новица Стевановић, дипл.грађ.инж.	 	Цртеж: ПОПРЕЧНИ ПРОФИЛИ Врста тек. док.: датум: Цртеж бр. ПЗИ 01.2022. 20-20-CAO-2/2. 4.1.2.7.3
		Разм: 1:1

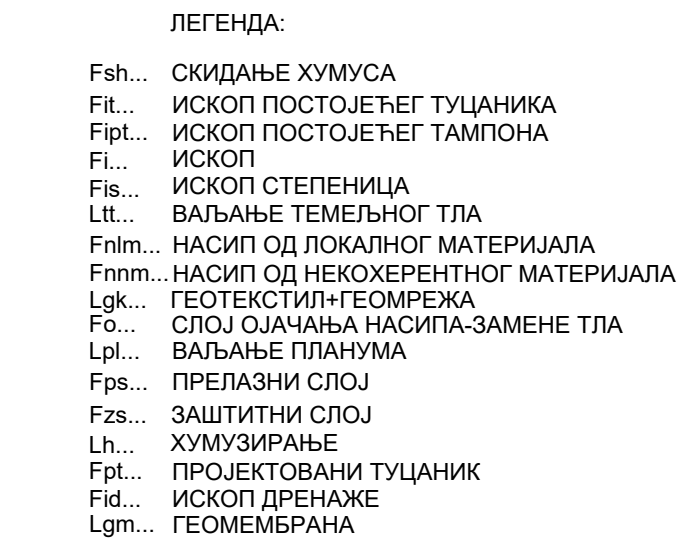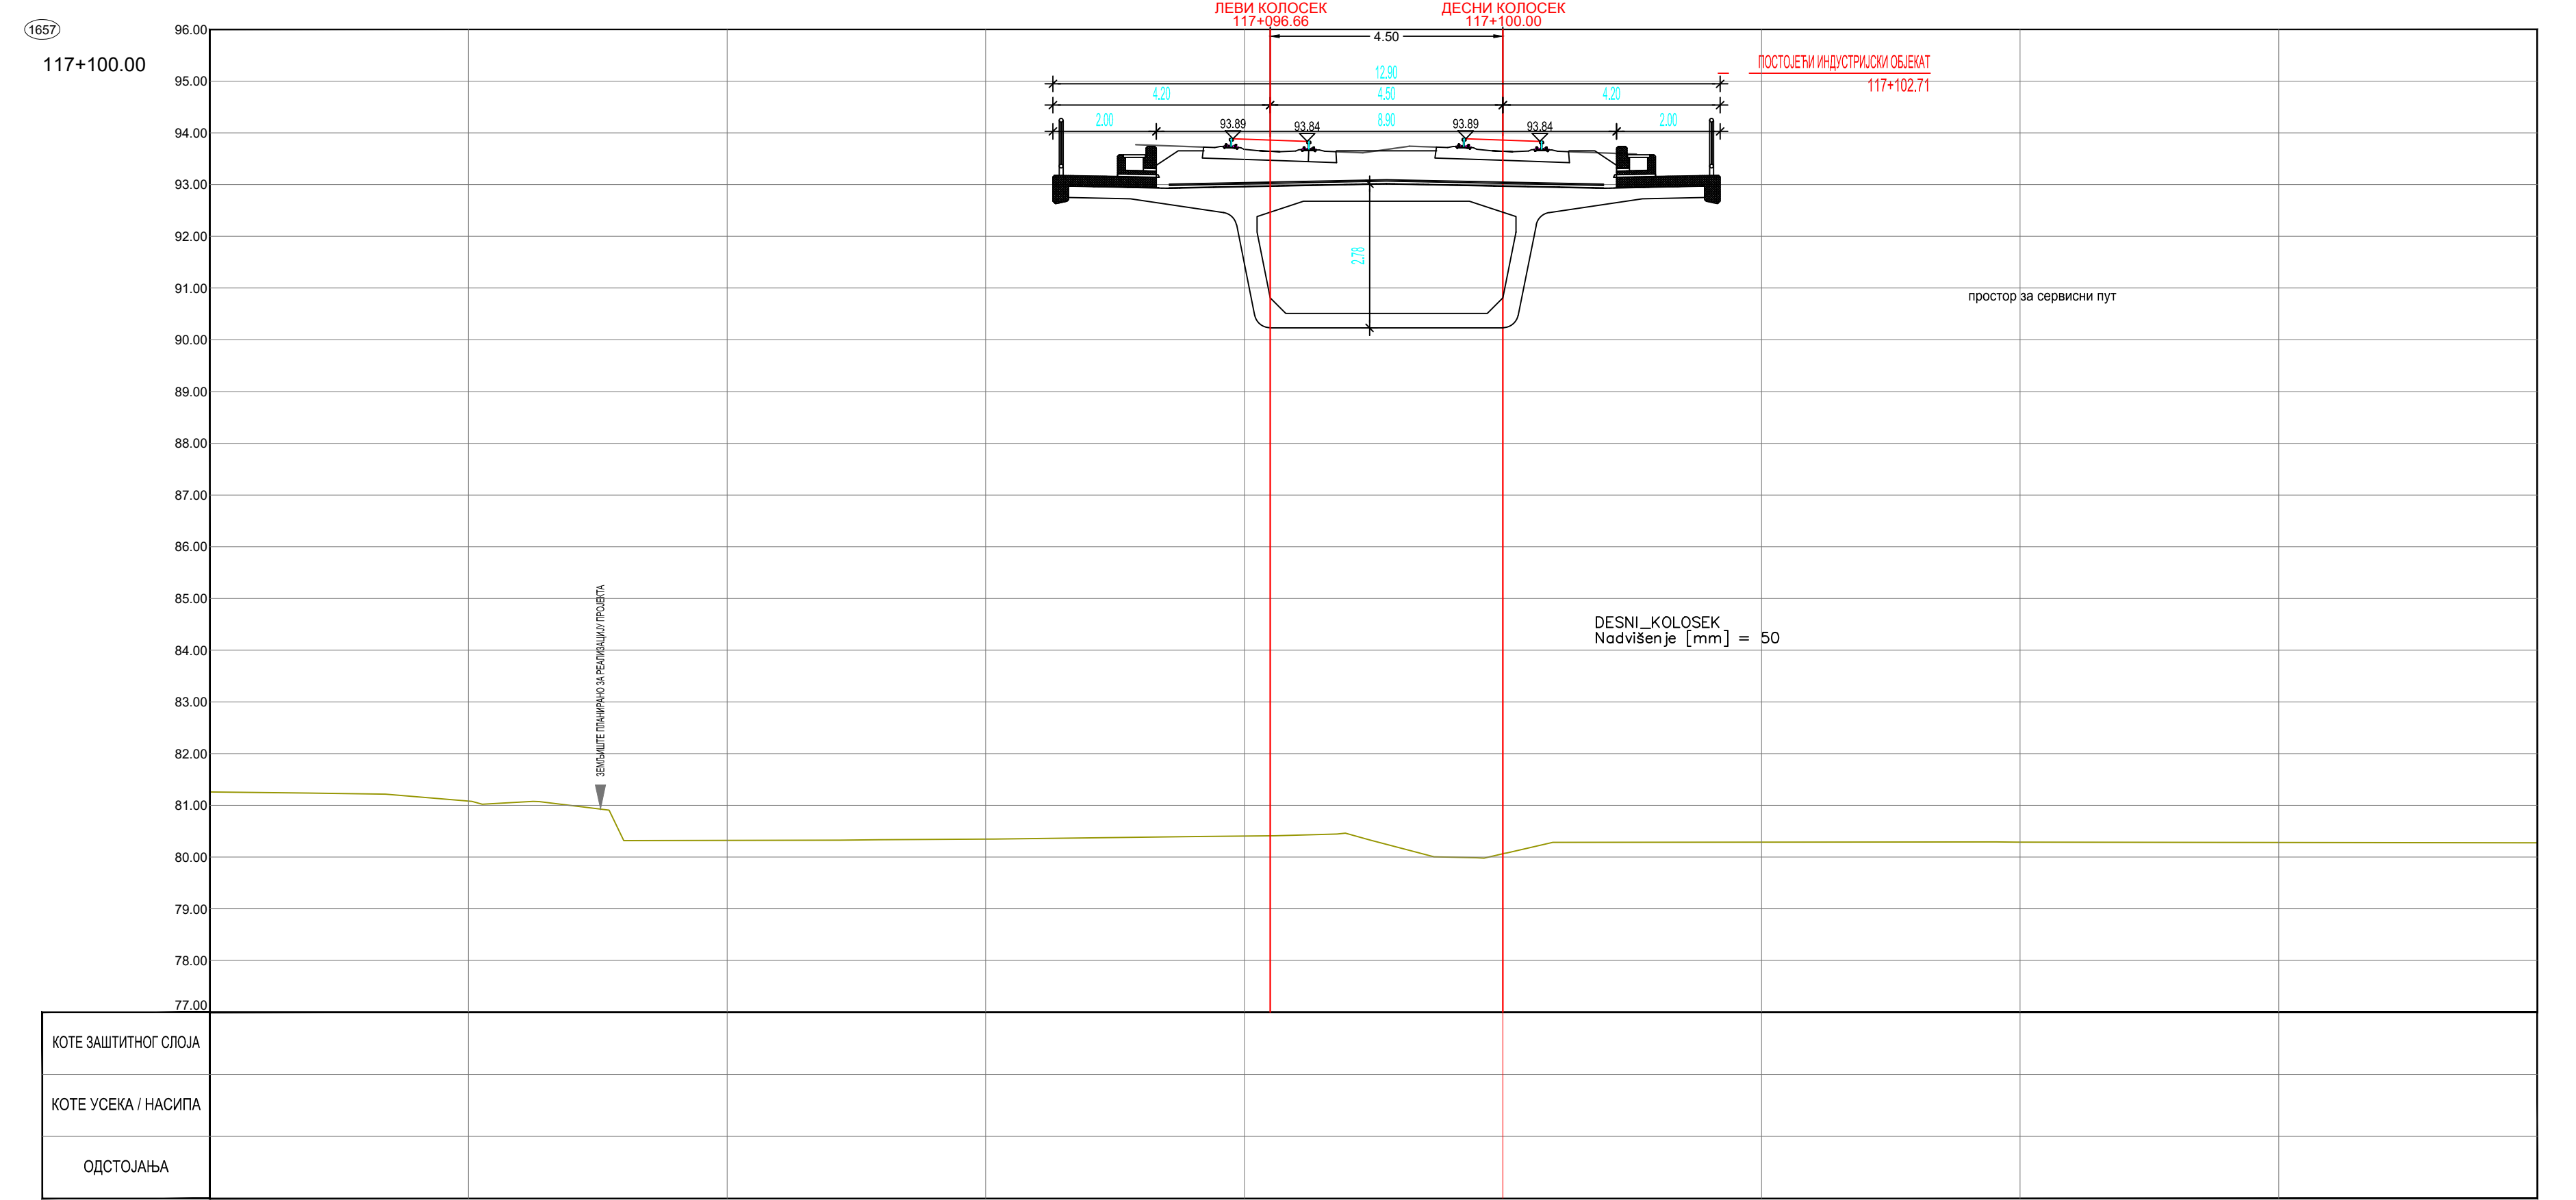

	03		
	02		
	01		
Број	Датум	Опис	
Ревизиони блок:			
 САОБРАЋАЈНИ ИНСТИТУТ ЦИП, д.о.о. Немањина б/е: 11000 Београд; Србија Тел: 011/3618-134; Факс: 011/3618-324; web site: www.sicip.co.rs			
Организациона јединица: САОБРАЋАЈНИЦЕ			
Одговорни пројектант: Небојша Марковић, магст.инж.грађ. лиценца број: 43001102519		Инвеститор пројекта: ИНФРАСТРУКТУРА ЖЕЛЕЗНИЦЕ СРБИЈЕ "АД. НЕМАЊИНА ЕВН. БЕОГРАД" Јуришнички пројекат  Joint venture of China Railway International Corporation Ltd. (CRIC) No. 32 Jiaoyang Road Haidian District Beijing P.R. China, 100044 China Communications Construction Company Ltd. (CCCC) No.10 Dongmenqiao Street Xicheng District Beijing P.R. China, 100068	
Сарадници: Унутрашња контрола: Александра Лалић, дипл.грађ.инж. Главни пројектант: др Ђиланка Милић Марковић, дипл. грађ. инж. руководиоци организационе јединице: мр Новица Стевановић, дипл.грађ.инж.		Објекат: ПРУГА БЕОГРАД - СУВОТАЦ - ДРЖАВА ГРАНИЦА (КЕЛЕРИВА) ДЕШКИНА ПРУГА НОВИ САД - СУВОТАЦ - ДРЖАВА ГРАНИЦА (КЕЛЕРИВА) Дис. преглед: ПРОЈЕКАТ ТРАСЕ ПРУТЕ И СТАНИЦА - ДОЈИ И ГОРИМ СТРОЈ 234.12 ПРОЈЕКАТ ТРАСЕ ПРУТЕ И СТАНИЦА - ДОЈИ И ГОРИМ СТРОЈ ОТВОРЕНА ПРУГА ВРБАС НОВА - ЛОВЕНАЧАНИ МАЛИ ИСТОЈ	
		Цртежи: Број таб. док.: ПЗИ	Датум: 01.2022. Цртач грб: CAO-02, 4.1.2.7.3.20
		ПОПРЕЧНИ ПРОФИЛИ Размера: 1:100	

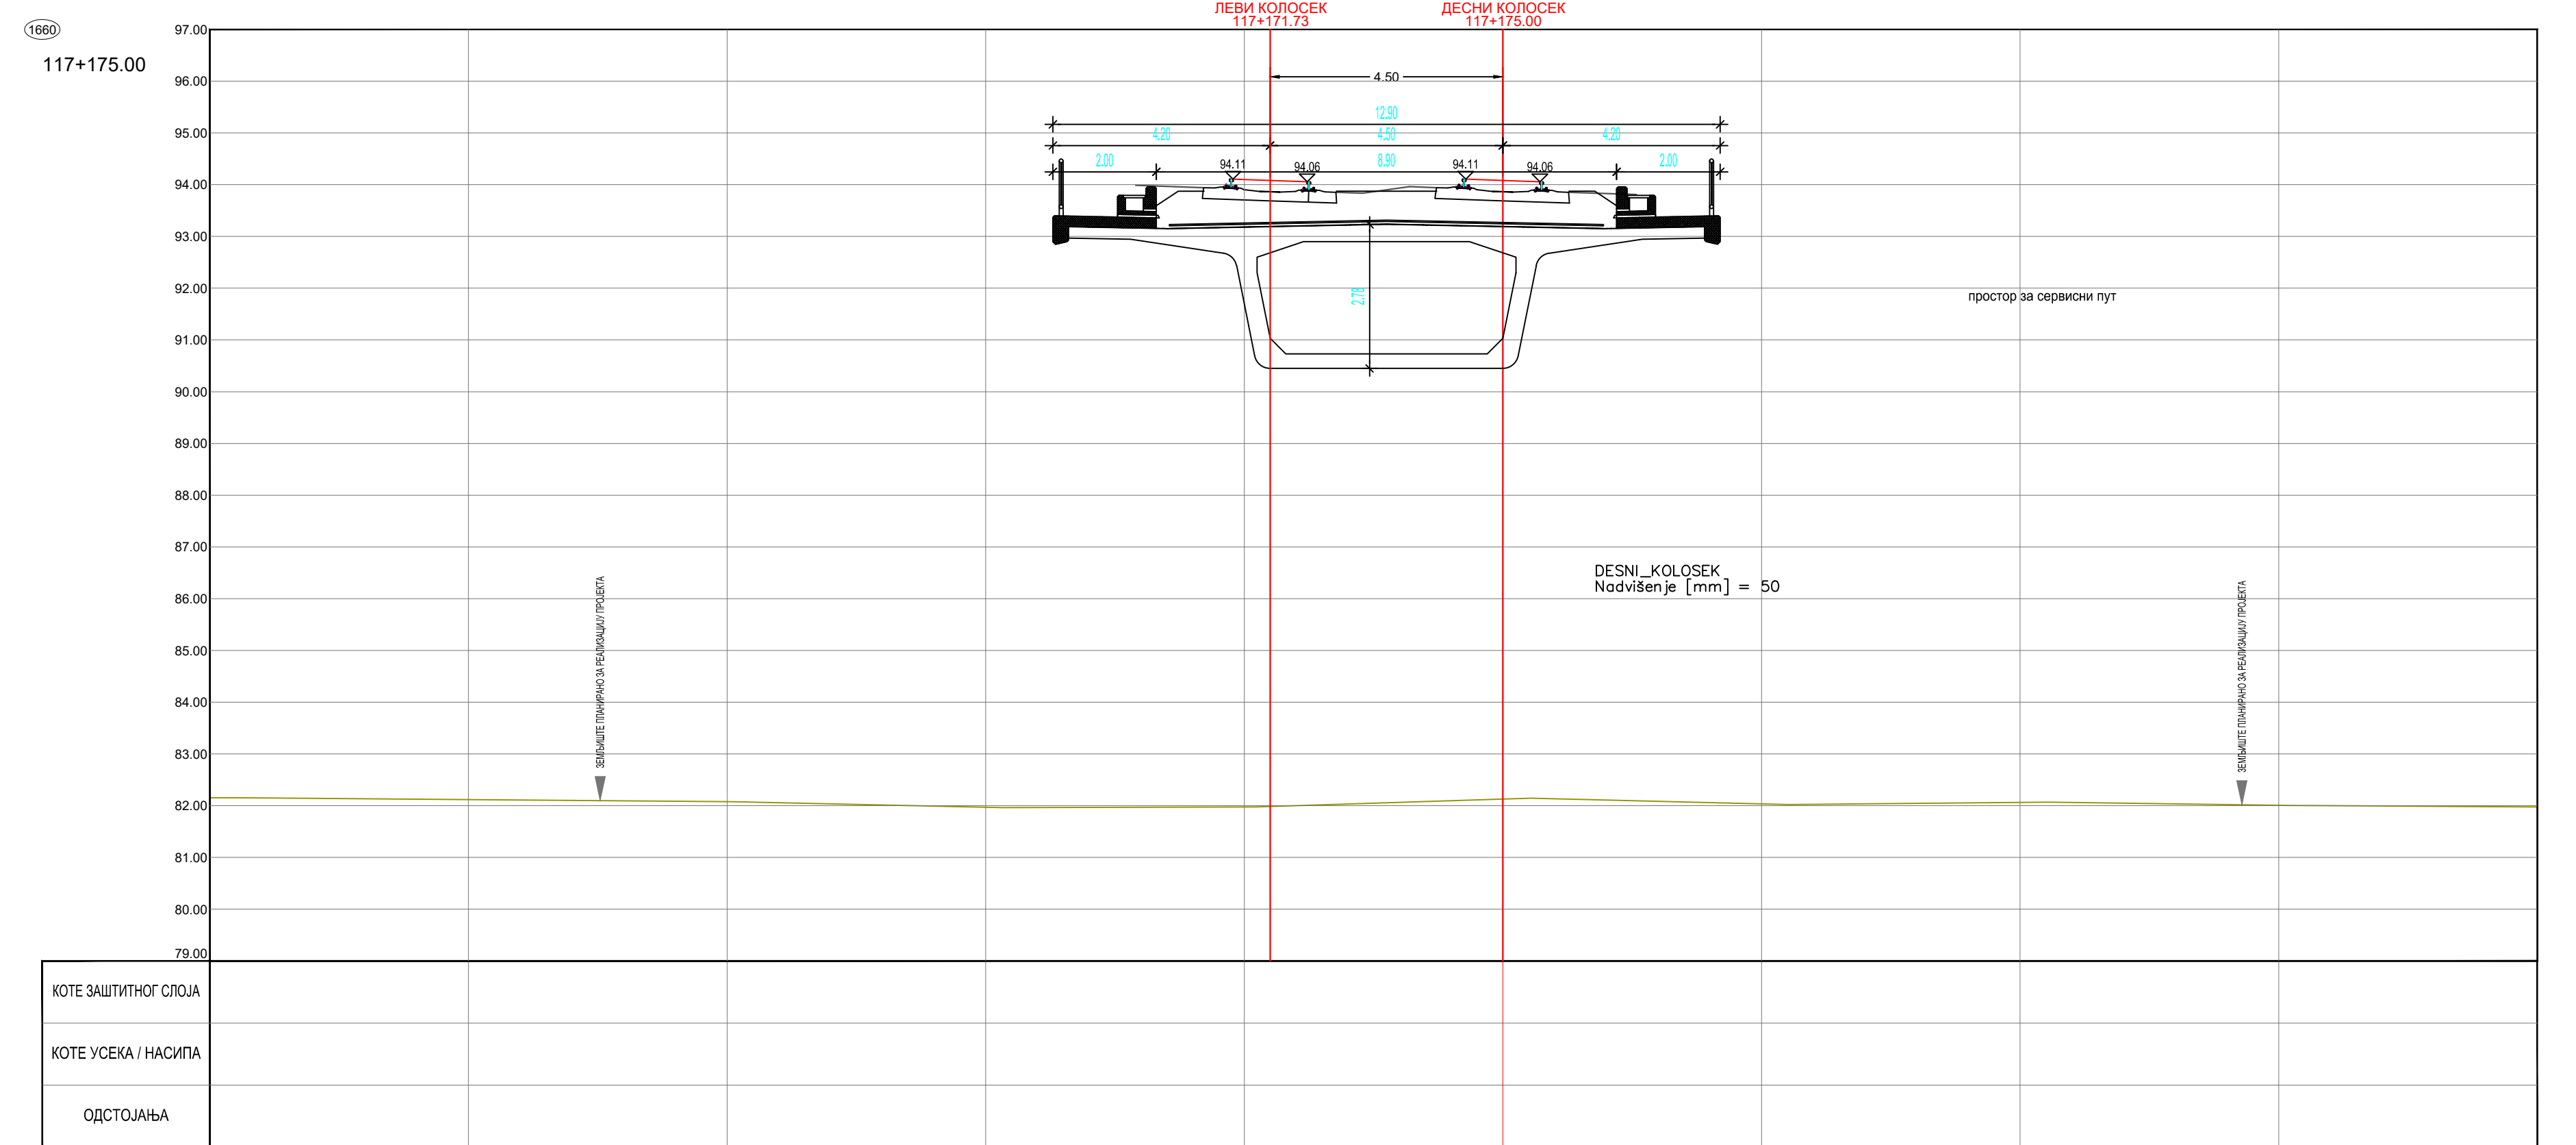

	03		
	02		
	01		
Број	Датум	Опис	
Ревизиони блок:			
		САОБРАЋАЈНИ ИНСТИТУТ ЦИП, д.о.о. Немањина 6; 11000 Београд; Србија Тел: 011/3618-134; Факс: 011/3618-324; web site: www.sicip.co.rs	
Организациона јединица: САОБРАЋАЈНИЦЕ			
Одговорни пројектант: Небојша Марковић, магст. инж. грађ. лиценца Број: 43010102519		Инвеститор пројекта: "ИНФРАСТРУКТУРА ЖЕЛЕЗНИЦЕ СРБИЈЕ" А.Д. Немањина 6/У, Београд  Јачићева 1 11000 Београд, Србија Маркетинг пројекат:  中國鐵路國際有限公司 11000 Београд, Србија  中國鐵路國際有限公司 11000 Београд, Србија	
Сарадници:		Објекат: ПРГА БЕОГРАД - СУБОТИЦА - ДРЖАВНА ГРАНИЦА (ЖЕЛЕЗНИЦА) ДЕСИЦИРА ПРГА НОВА - СУБОТИЦА - ДРЖАВНА ГРАНИЦА (ЖЕЛЕЗНИЦА)	
Унутрашња контрола: Александра Палић, дипл. грађ. инж.		Део пројекта: ПРОЈЕКАТ ТРАСЕ ПРГА И СТАНИЦА - ДОЉИ И ГОРНИ СТРОЈ 23.1.2 ПРОЈЕКАТ ТРАСЕ ПРГА И СТАНИЦА - ДОЉИ И ГОРНИ СТРОЈ ОТВОРЕНА ПРГА ВРЕАС НОВА - ПОЈЕДИНАЧНИ ИСТОЦИ	
Главни пројектант: др Љиљана Милић, Марковић, дипл. грађ. инж. Рководилац организационе јединице: му Невојша Стевановић, дипл. грађ. инж.		Цртеж: ПОПРЕЧНИ ПРОФИЛИ Врста тек. дк.: 01.2000 Цртеж бр. 1.1 ПЗИ	
		Датум: 2020-250-CAO-2/2, 4.1.2.7.3	

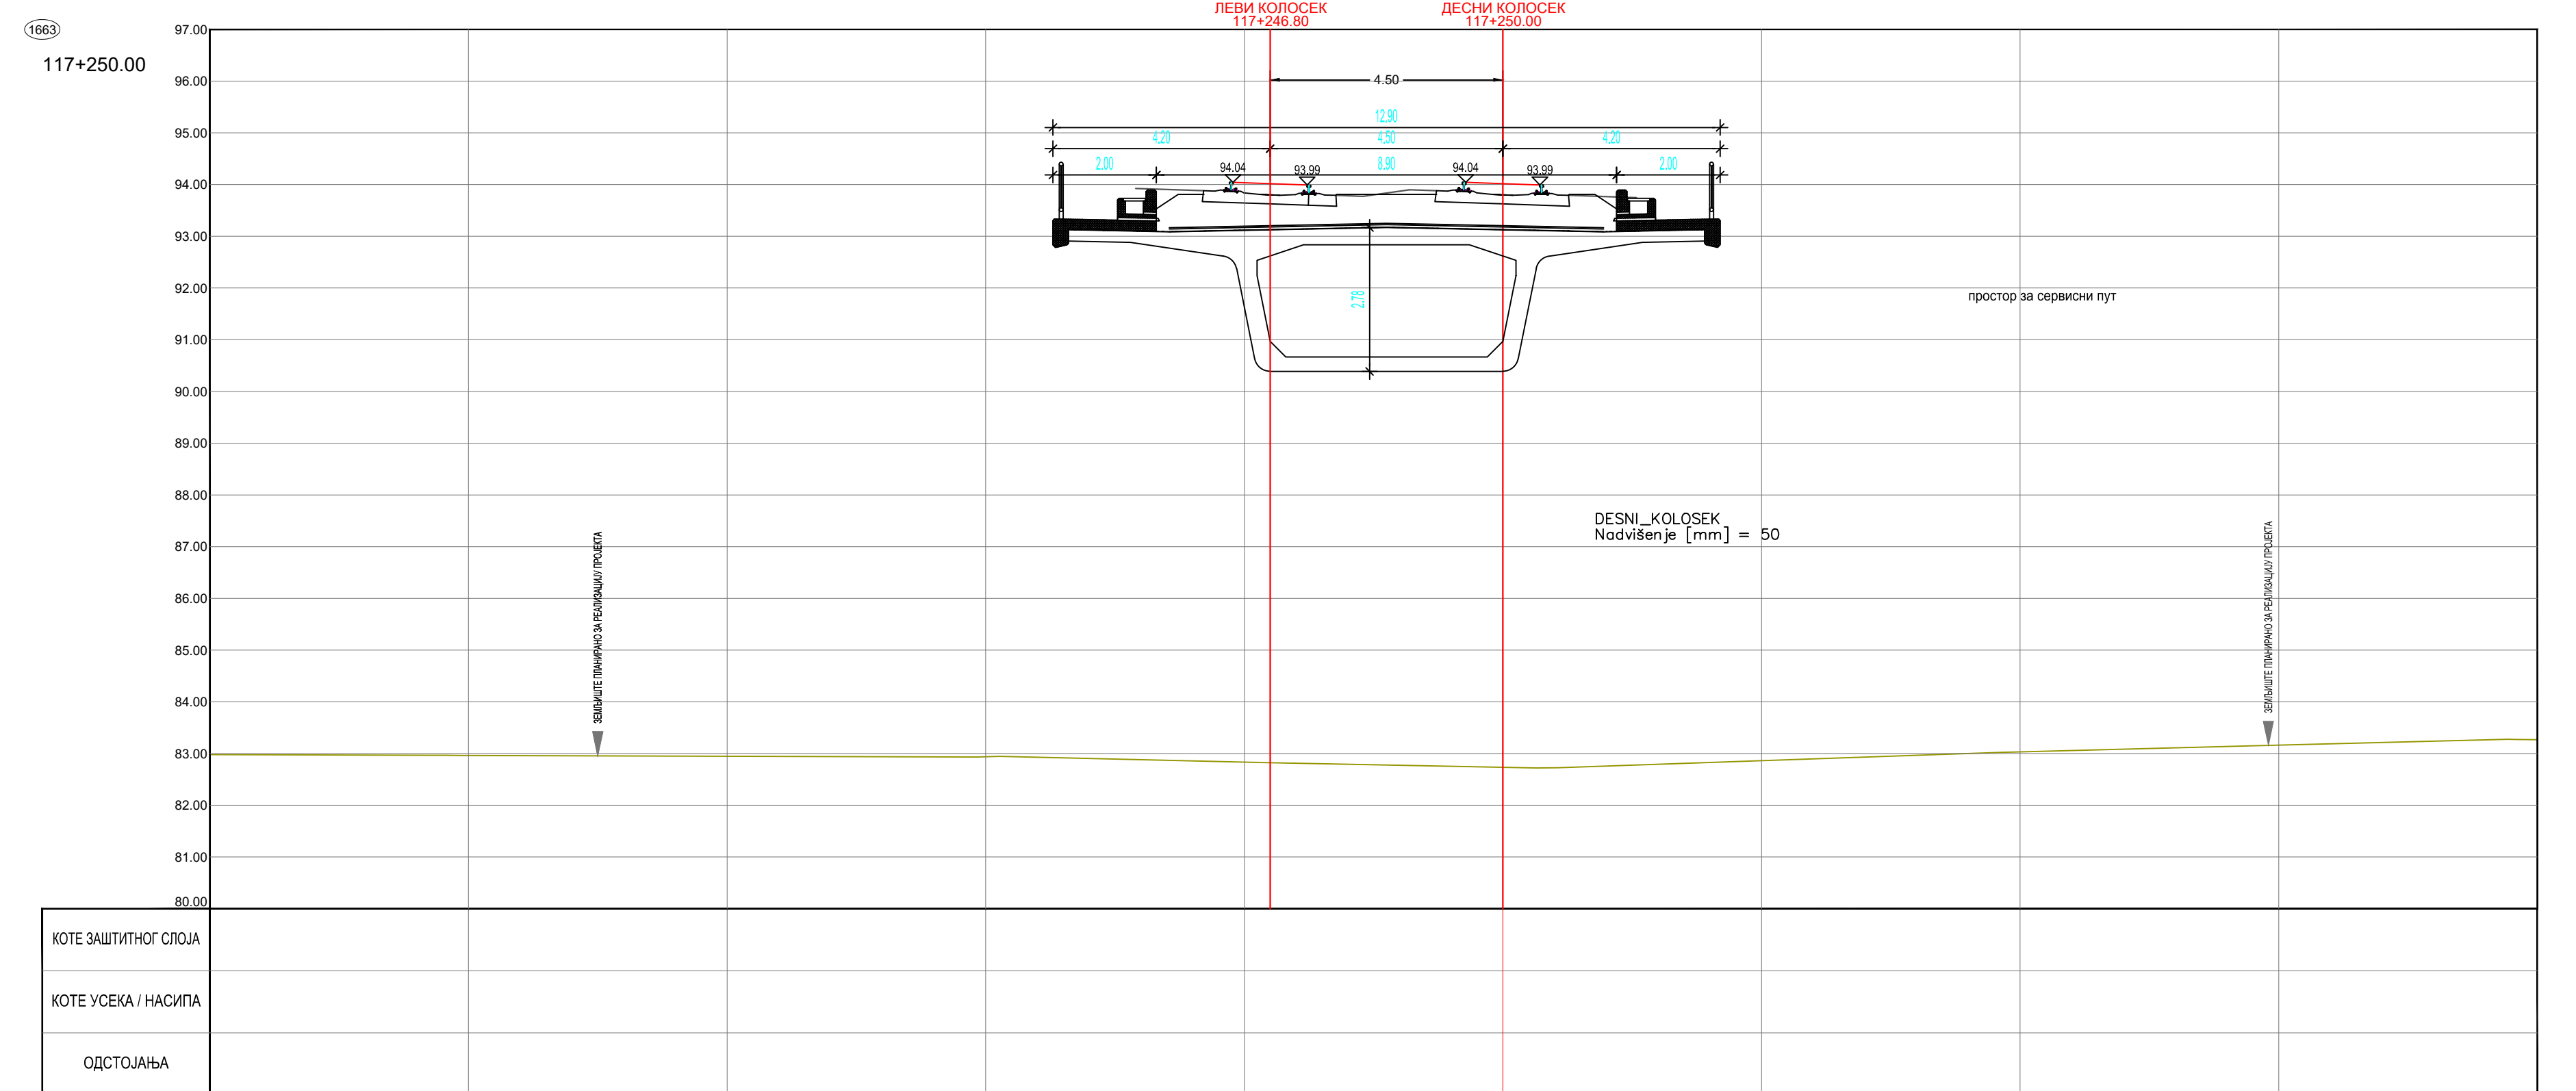

Ревизиони блок:  SAOBRAĆAJNI INSTITUT СРП		САОБРАЋАЈНИ ИНСТИТУТ ЦИП, д.о.о.	
Немањина 6; 11000 Београд, Србија Тел. 011/3618-134; Факс: 011/3618-324; web site: www.sicip.co.rs			
Организациона јединица: САОБРАЋАЈНИЦЕ			
Одговорни пројектант: Небојша Марковић, магст.инж.грађ. лиценца број: 4300102519		Инвеститор пројекта: "ИНФРАСТРУКТУРА ЖЕЛЕЗНИЦЕ СРБИЈЕ" АД  Немањина 8/1, Београд Јединична пројекта: Joint venture of China Railway International Corporation Ltd. (CRIC) and China Railway Group Limited (CNRG)  中國國際鐵路股份有限公司 100025 Beijing, P.R. China  САОБРАЋАЈНИ ИНСТИТУТ ЦИП 11000 Београд, Србија САОБРАЋАЈНИ ИНЖЕНЈЕРИ 11000 Београд, Србија	
Сарадници: Унутрашња контрола: Александра Палаши, дипл.грађ.инж. Главни пројектант: др Љиљана Милић Марковић, дипл. грађ. инж. Рукководилац организационе јединице: др Новак Стевановић, дипл.грађ.инж.		Спомен: ПУТА БЕОГРАД - СУБОТИЦА - ДРЖАВНА ГРАНИЦА ЖЕЛЕЗНИЦА ДЕОНИЦА ПРУТЕ НОВИ САД - СУБОТИЦА - ДРЖАВНА ГРАНИЦА ЖЕЛЕЗНИЦА Део пројекта: ПРОЈЕКАТ ТРАСЕ ПУТЕ И СТАНИЦА - ДОЊИ И ГОРЊИ СТРОЈ 32.1.2 ПРОЈЕКАТ ТРАСЕ ПУТЕ И СТАНИЦА - ДОЊИ И ГОРЊИ СТРОЈ ОТВОРЕНА ПРУГА ВРЕС АВОС - ЛОВЕЊАНИЦИ И КОШ	
		Део пројекта:	
		32.1.2 ПРОЈЕКАТ ТРАСЕ ПУТЕ И СТАНИЦА - ДОЊИ И ГОРЊИ СТРОЈ ОТВОРЕНА ПРУГА ВРЕС АВОС - ЛОВЕЊАНИЦИ И КОШ	
		Део пројекта:	
		32.1.2 ПРОЈЕКАТ ТРАСЕ ПУТЕ И СТАНИЦА - ДОЊИ И ГОРЊИ СТРОЈ ОТВОРЕНА ПРУГА ВРЕС АВОС - ЛОВЕЊАНИЦИ И КОШ	
